


DOCUMENT NÚM. 2
PLÀNOLS

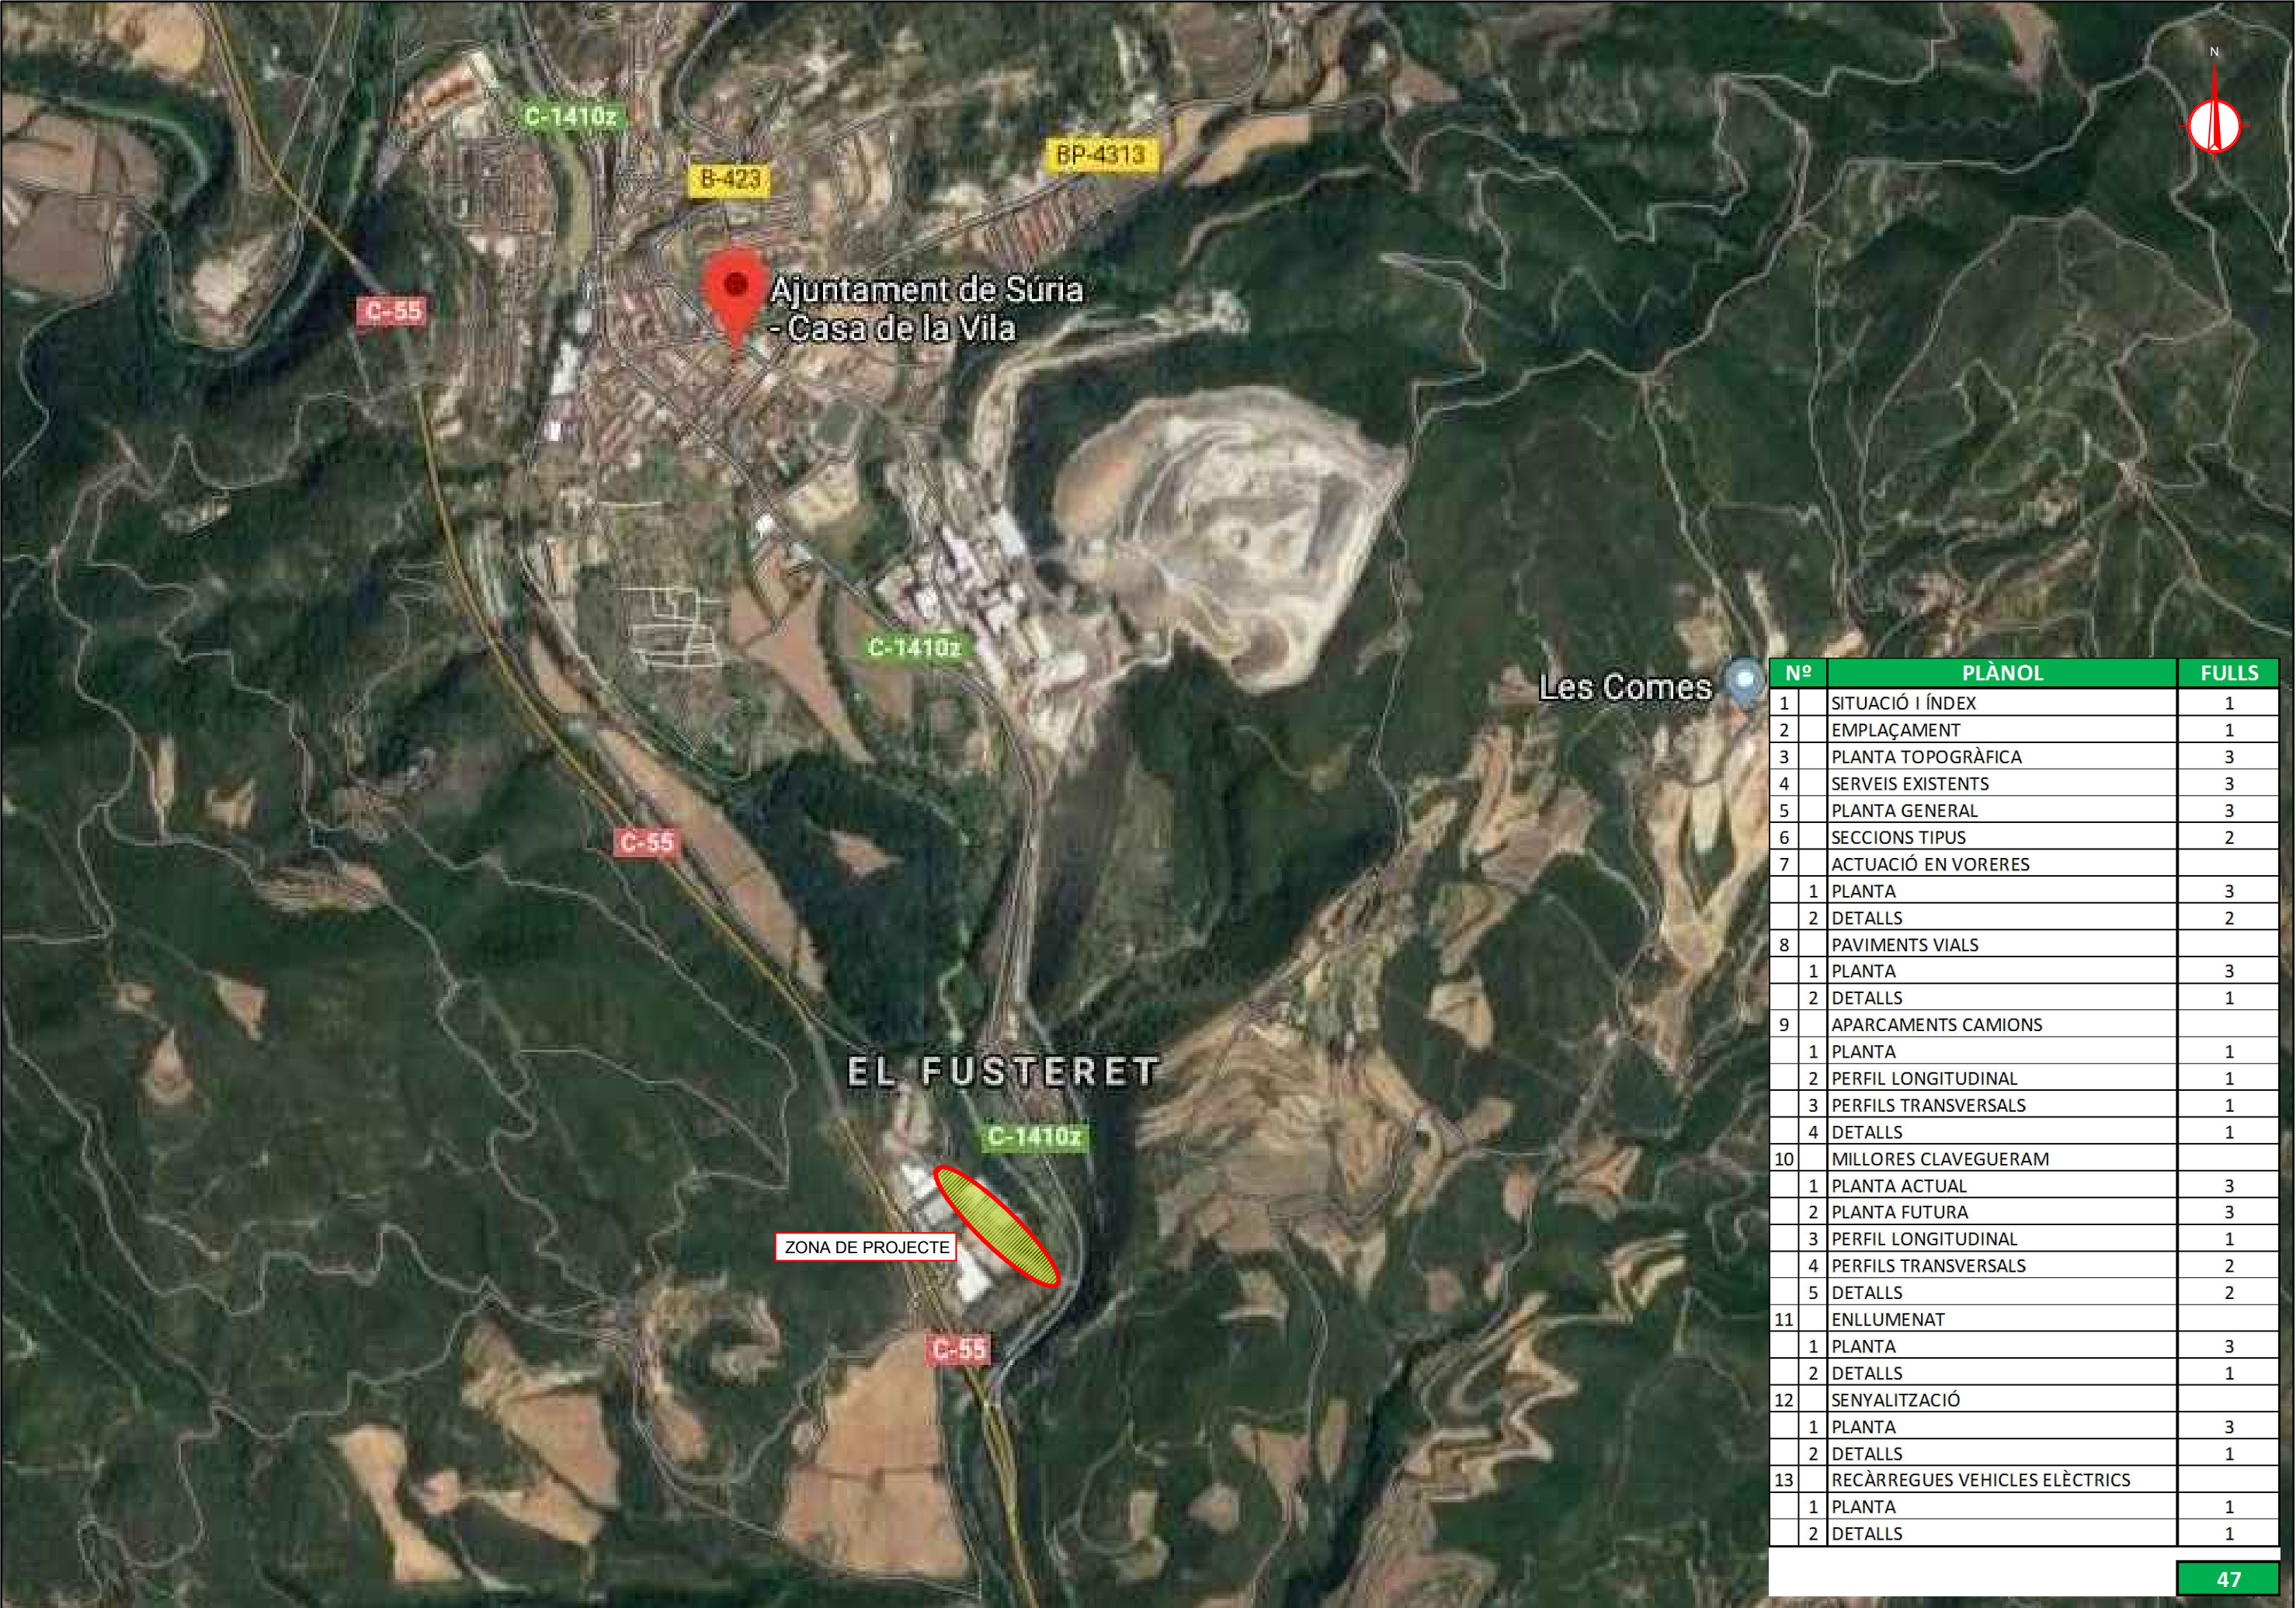

Nº	PLÀNOL	FULLS
1	SITUACIÓ I ÍNDEX	1
2	EMPLAÇAMENT	1
3	PLANTA TOPOGRÀFICA	3
4	SERVEIS EXISTENTS	3
5	PLANTA GENERAL	3
6	SECCIONS TIPUS	2
7	ACTUACIÓ EN VORERES	
1	PLANTA	3
2	DETALLS	2
8	PAVIMENTS VIALS	
1	PLANTA	3
2	DETALLS	1
9	APARCAMENTS CAMIONS	
1	PLANTA	1
2	PERFIL LONGITUDINAL	1
3	PERFILS TRANSVERSALS	1
4	DETALLS	1
10	MILLORES CLAVEGUERAM	
1	PLANTA ACTUAL	3
2	PLANTA FUTURA	3
3	PERFIL LONGITUDINAL	1
4	PERFILS TRANSVERSALS	2
5	DETALLS	2
11	ENLLUMENAT	
1	PLANTA	3
2	DETALLS	1
12	SENYALITZACIÓ	
1	PLANTA	3
2	DETALLS	1
13	RECÀRREGUES VEHICLES ELÈCTRICS	
1	PLANTA	1
2	DETALLS	1



AJUNTAMENT DE SÚRIA

PAYMACOTAS
ENGINEERING

AUTOR DEL PROJECTE
JOSEP SERRA VICENTE

TÍTOL DEL PROJECTE

PROJECTE EXECUTIU
DE MILLORA DE L'ACCESSIBILITAT I ZONES D'APARCAMENT
AL POLÍGON INDUSTRIAL LA POBLA NORD



ESCALES
1/2000
ORIGINALS A3

0 25 50
GRÀFIQUES

NOM DEL PLÀNOL:
EMPLAÇAMENT

DATA:
MARÇ 2020
NOM FITXER:
02.DWG

PLÀNOL NÚM.
2
FULL...1...DE...1...

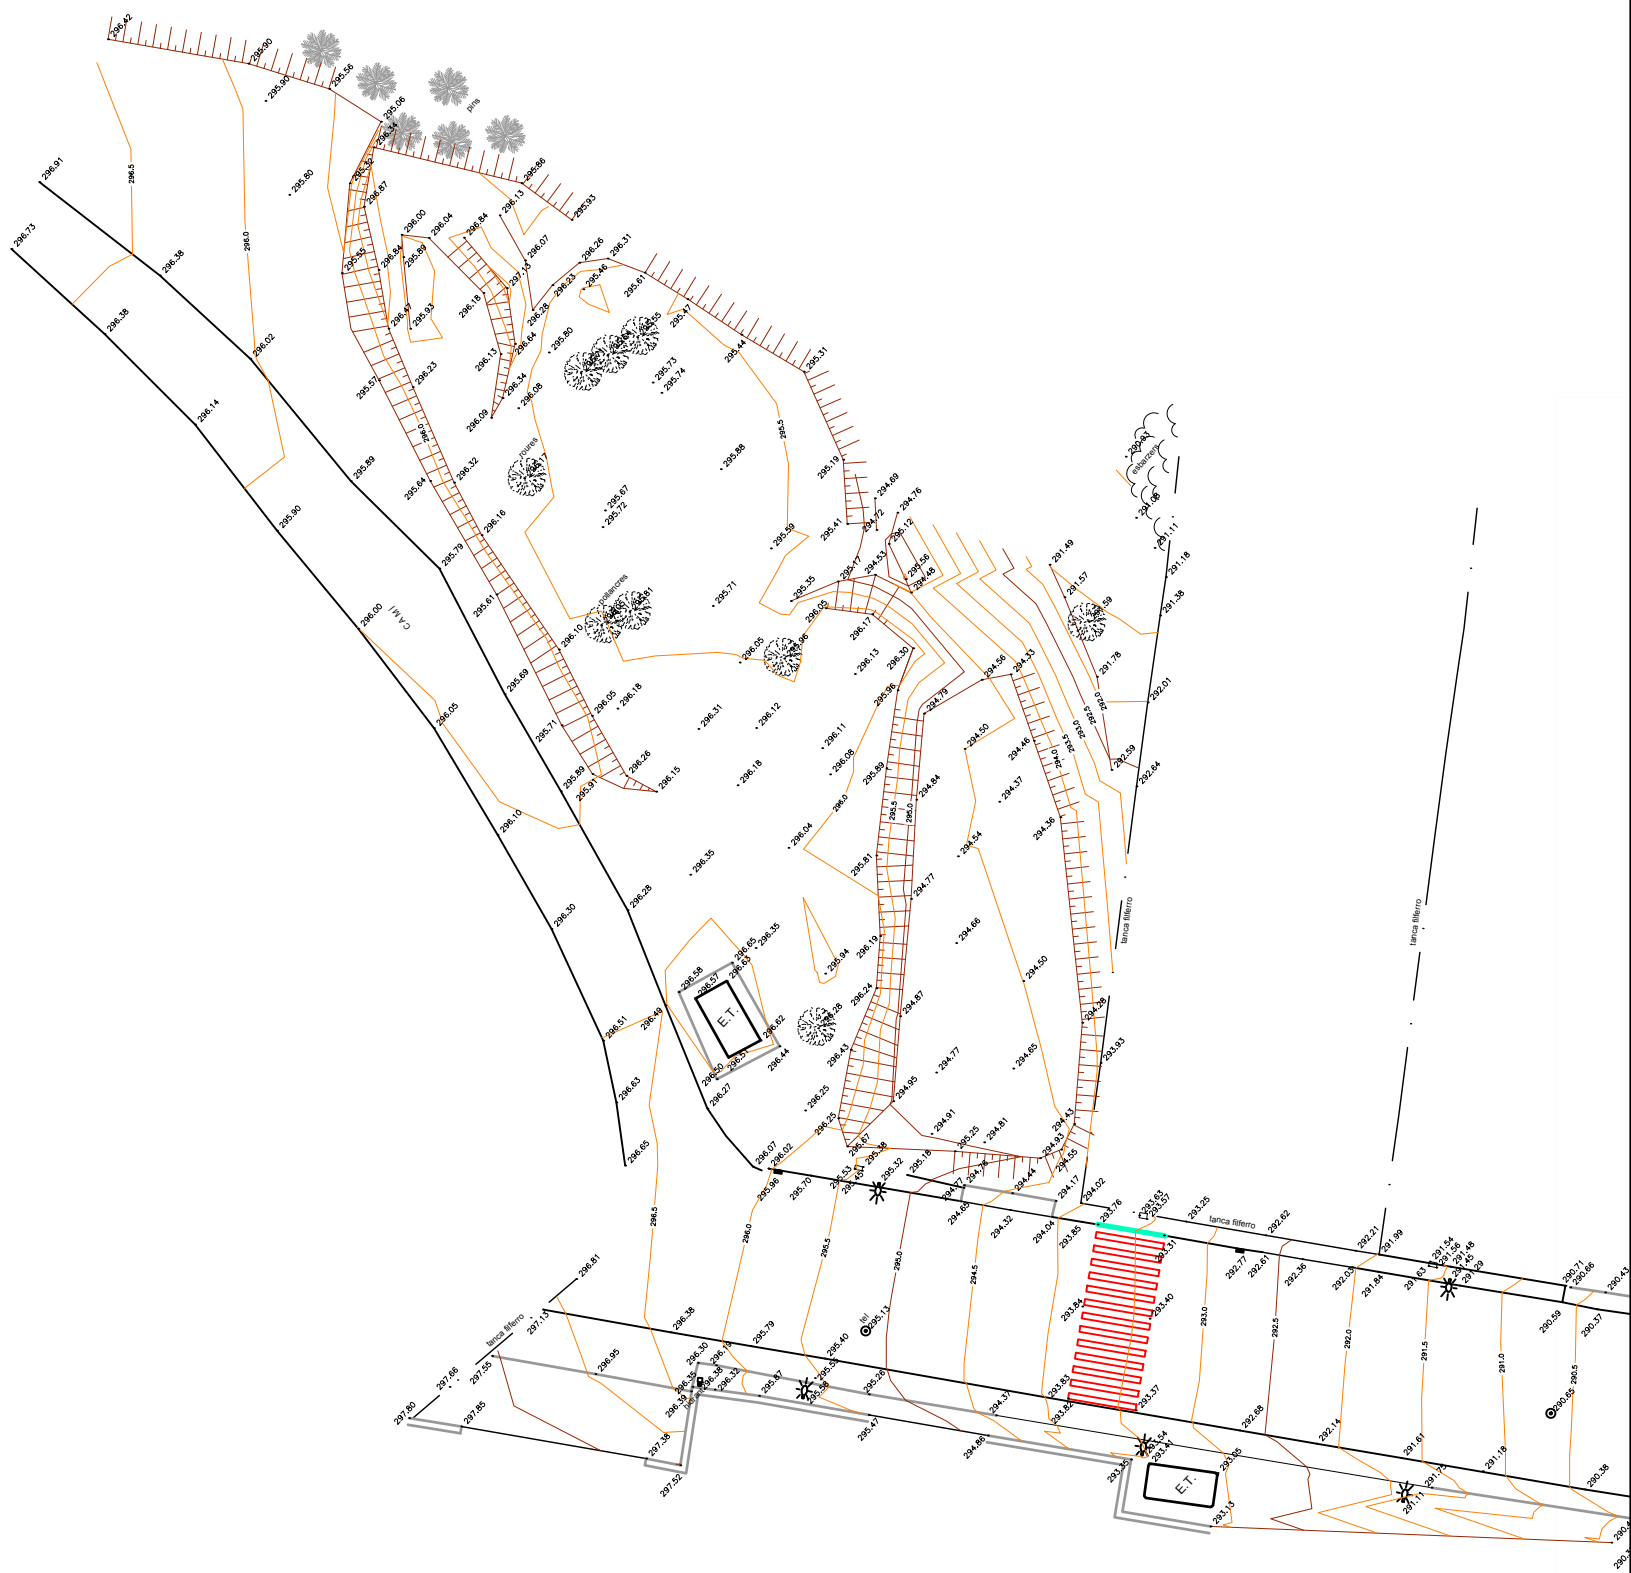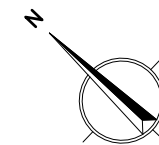

1/3



AJUNTAMENT DE SÙRIA

PAYMACOTAS
ENGINEERING

AUTOR DEL PROJECTE
JOSEP SERRA VICENTE

TÍTOL DEL PROJECTE

PROJECTE EXECUTIU
DE MILLORA DE L'ACCESSIBILITAT I ZONES D'APARCAMENT
AL POLÍGON INDUSTRIAL LA POBLA NORD

ESCALES
1/500
ORIGINALS A3

0 6.25 12.5
GRÀFIQUES

NOM DEL PLÀNOL:
PLANTA TOPOGRAFIA

DATA:
MARÇ 2020
NOM FITXER:
03.DWG

PLÀNOL NÚM.
3
FULL...1...DE...3...



AJUNTAMENT DE SÚRIA

PAYMACOTAS
ENGINEERING

AUTOR DEL PROJECTE
JOSEP SERRA VICENTE

TÍTOL DEL PROJECTE

PROJECTE EXECUTIU
DE MILLORA DE L'ACCESSIBILITAT I ZONES D'APARCAMENT
AL POLIGON INDUSTRIAL LA POBLA NORD



ESCALES
1/500
ORIGINALS A3

0 6.25 12.5
GRÀFIQUES

NOM DEL PLÀNOL:
PLANTA TOPOGRAFIA

DATA:
MARÇ 2020
NOM FITXER:
03.DWG

PLÀNOL NÚM.
3
FULL...2...DE...3...

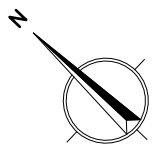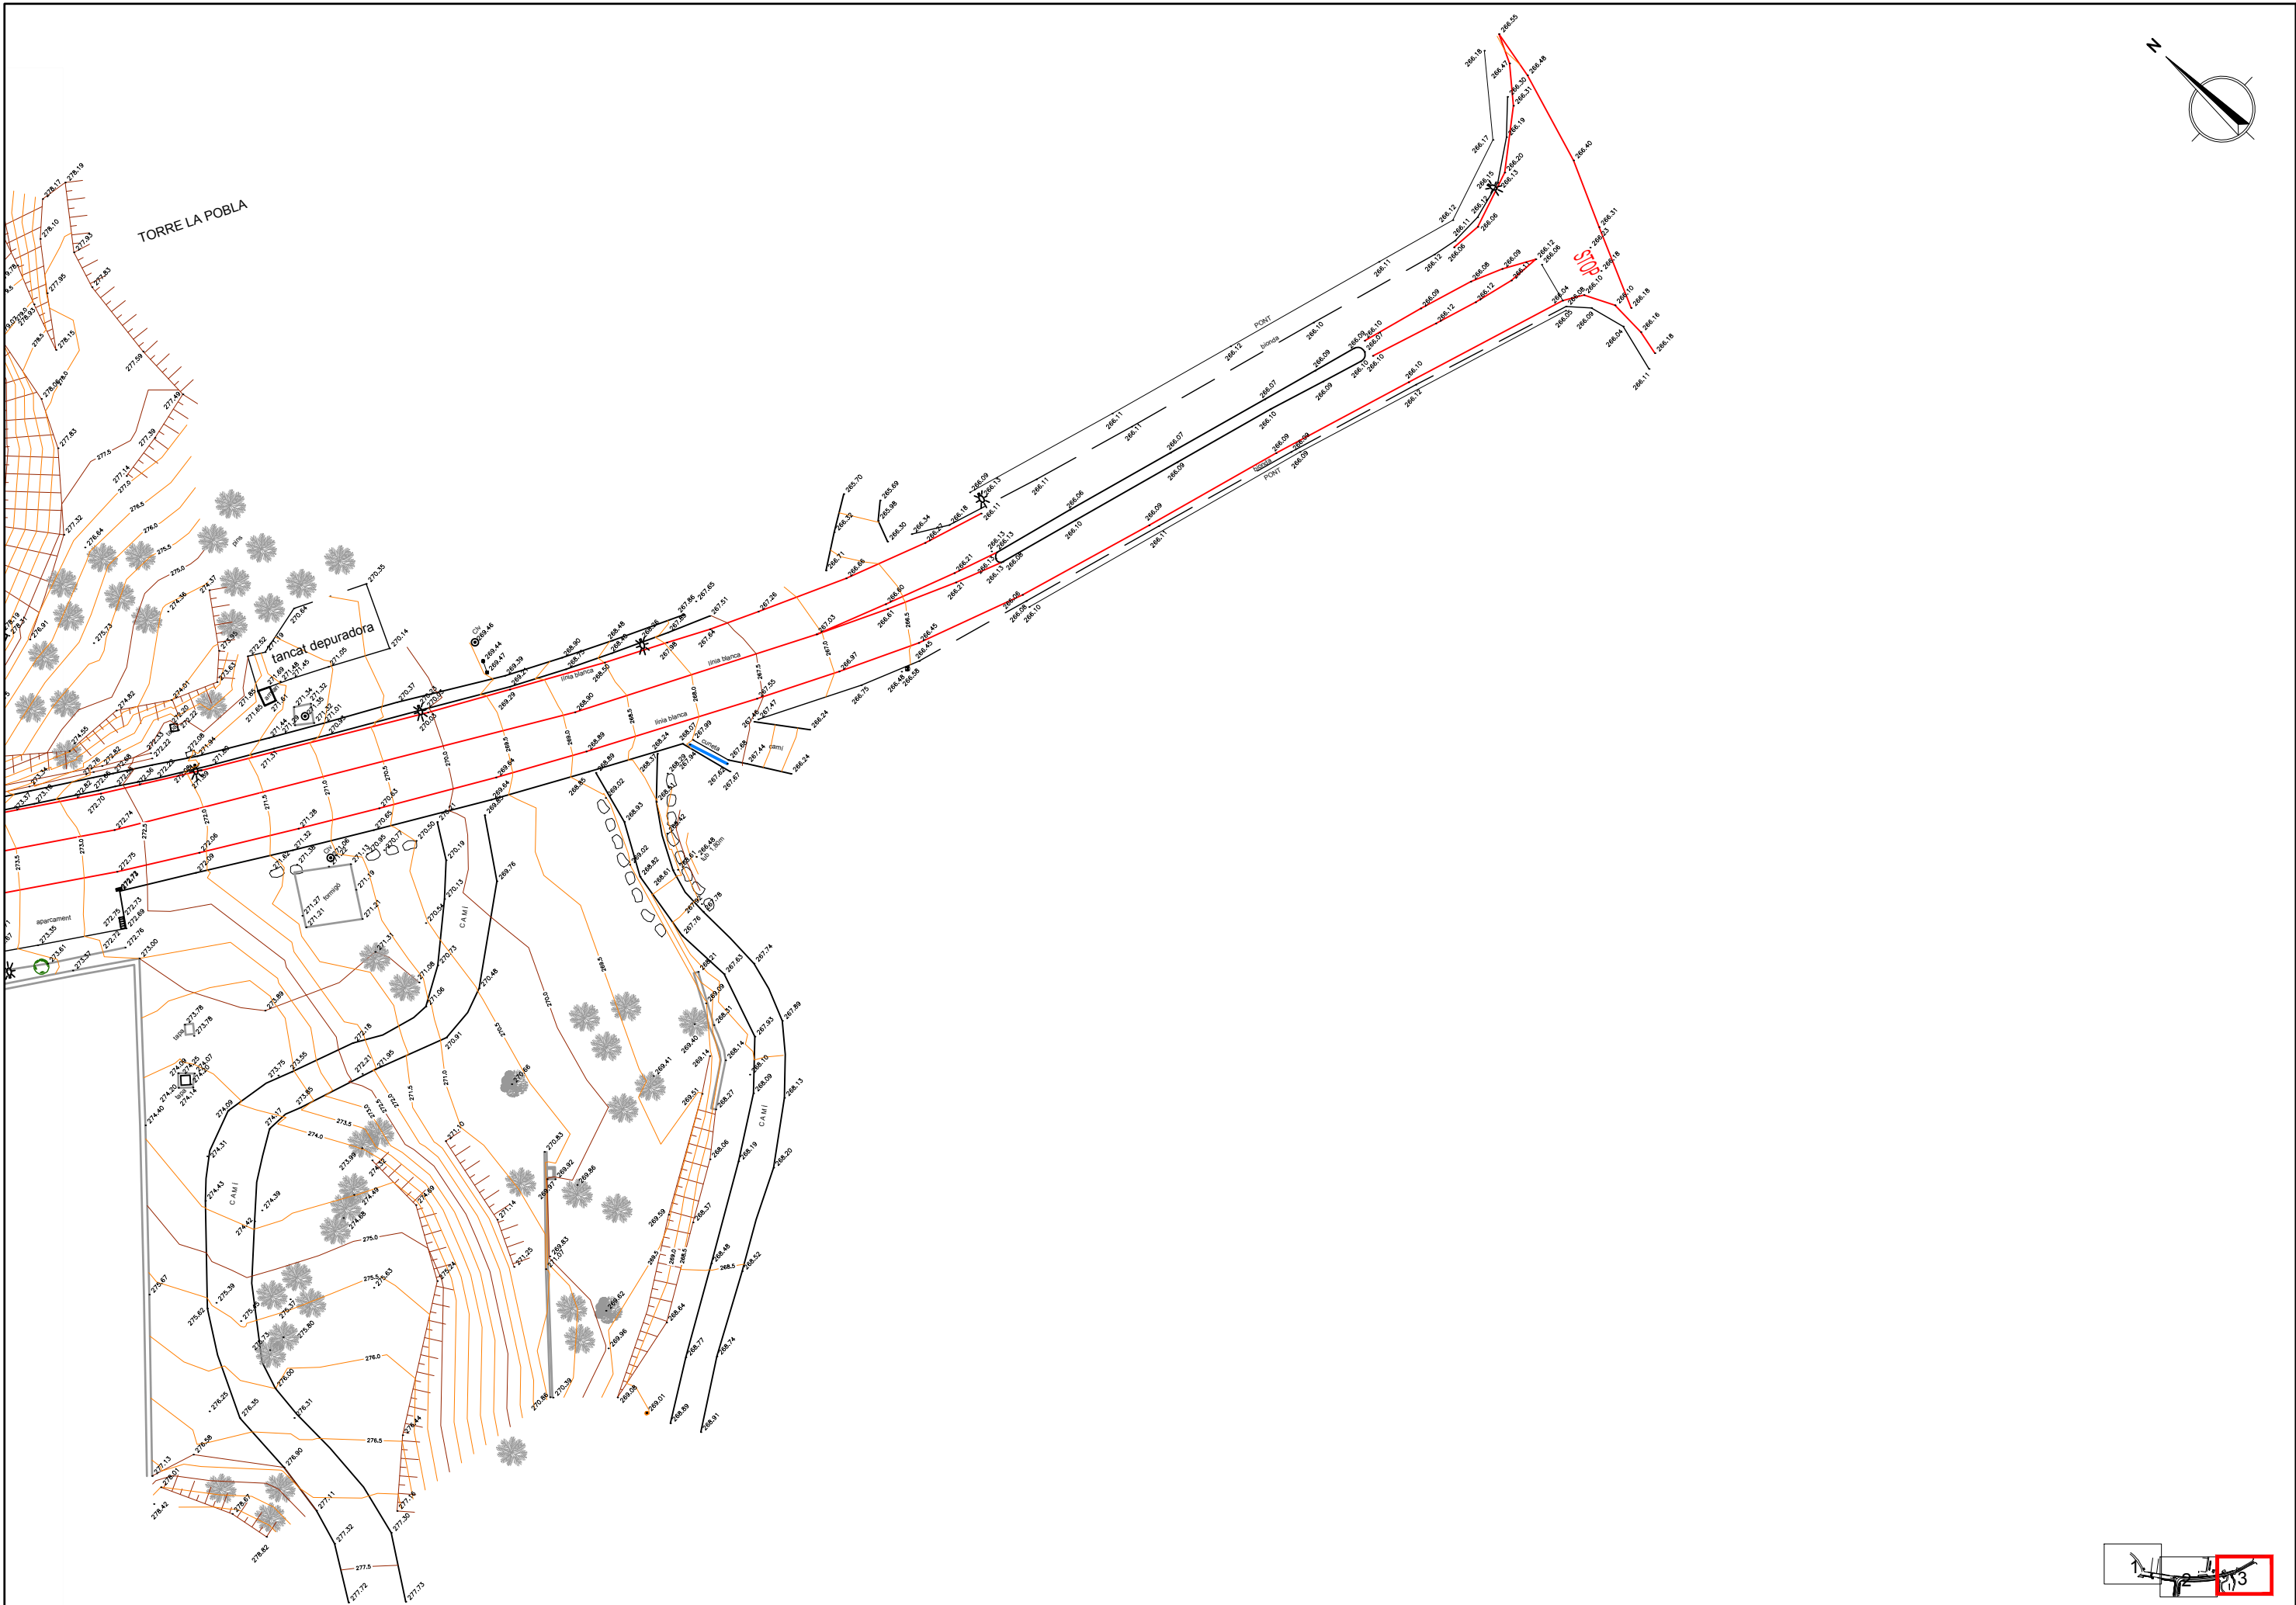

AJUNTAMENT DE SÚRRIA

PAYMACOTAS
ENGINEERING

AUTOR DEL PROJECTE
JOSEP SERRA VICENTE

TÍTOL DEL PROJECTE
PROJECTE EXECUTIU
DE MILLORA DE L'ACCESSIBILITAT I ZONES D'APARCAMENT
AL POLÍGON INDUSTRIAL LA POBLA NORD


ESCALES
1/500
ORIGINALS A3

0 6.25 12.5
GRÀFIQUES

NOM DEL PLÀNOL:
PLANTA TOPOGRAFIA


DATA: MARÇ 2020
NOM FITXER: 03.DWG



PLÀNOL NÚM. 3
FULL...3...DE...3...

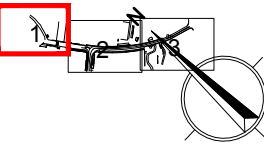

LLEGENDA


- XARXA AIGUA POTABLE (PVC)
- XARXA AIGUA POTABLE (FUD)
- XARXA MT
- XARXA BT
- XARXA GAS
- XARXA TELEFONICA

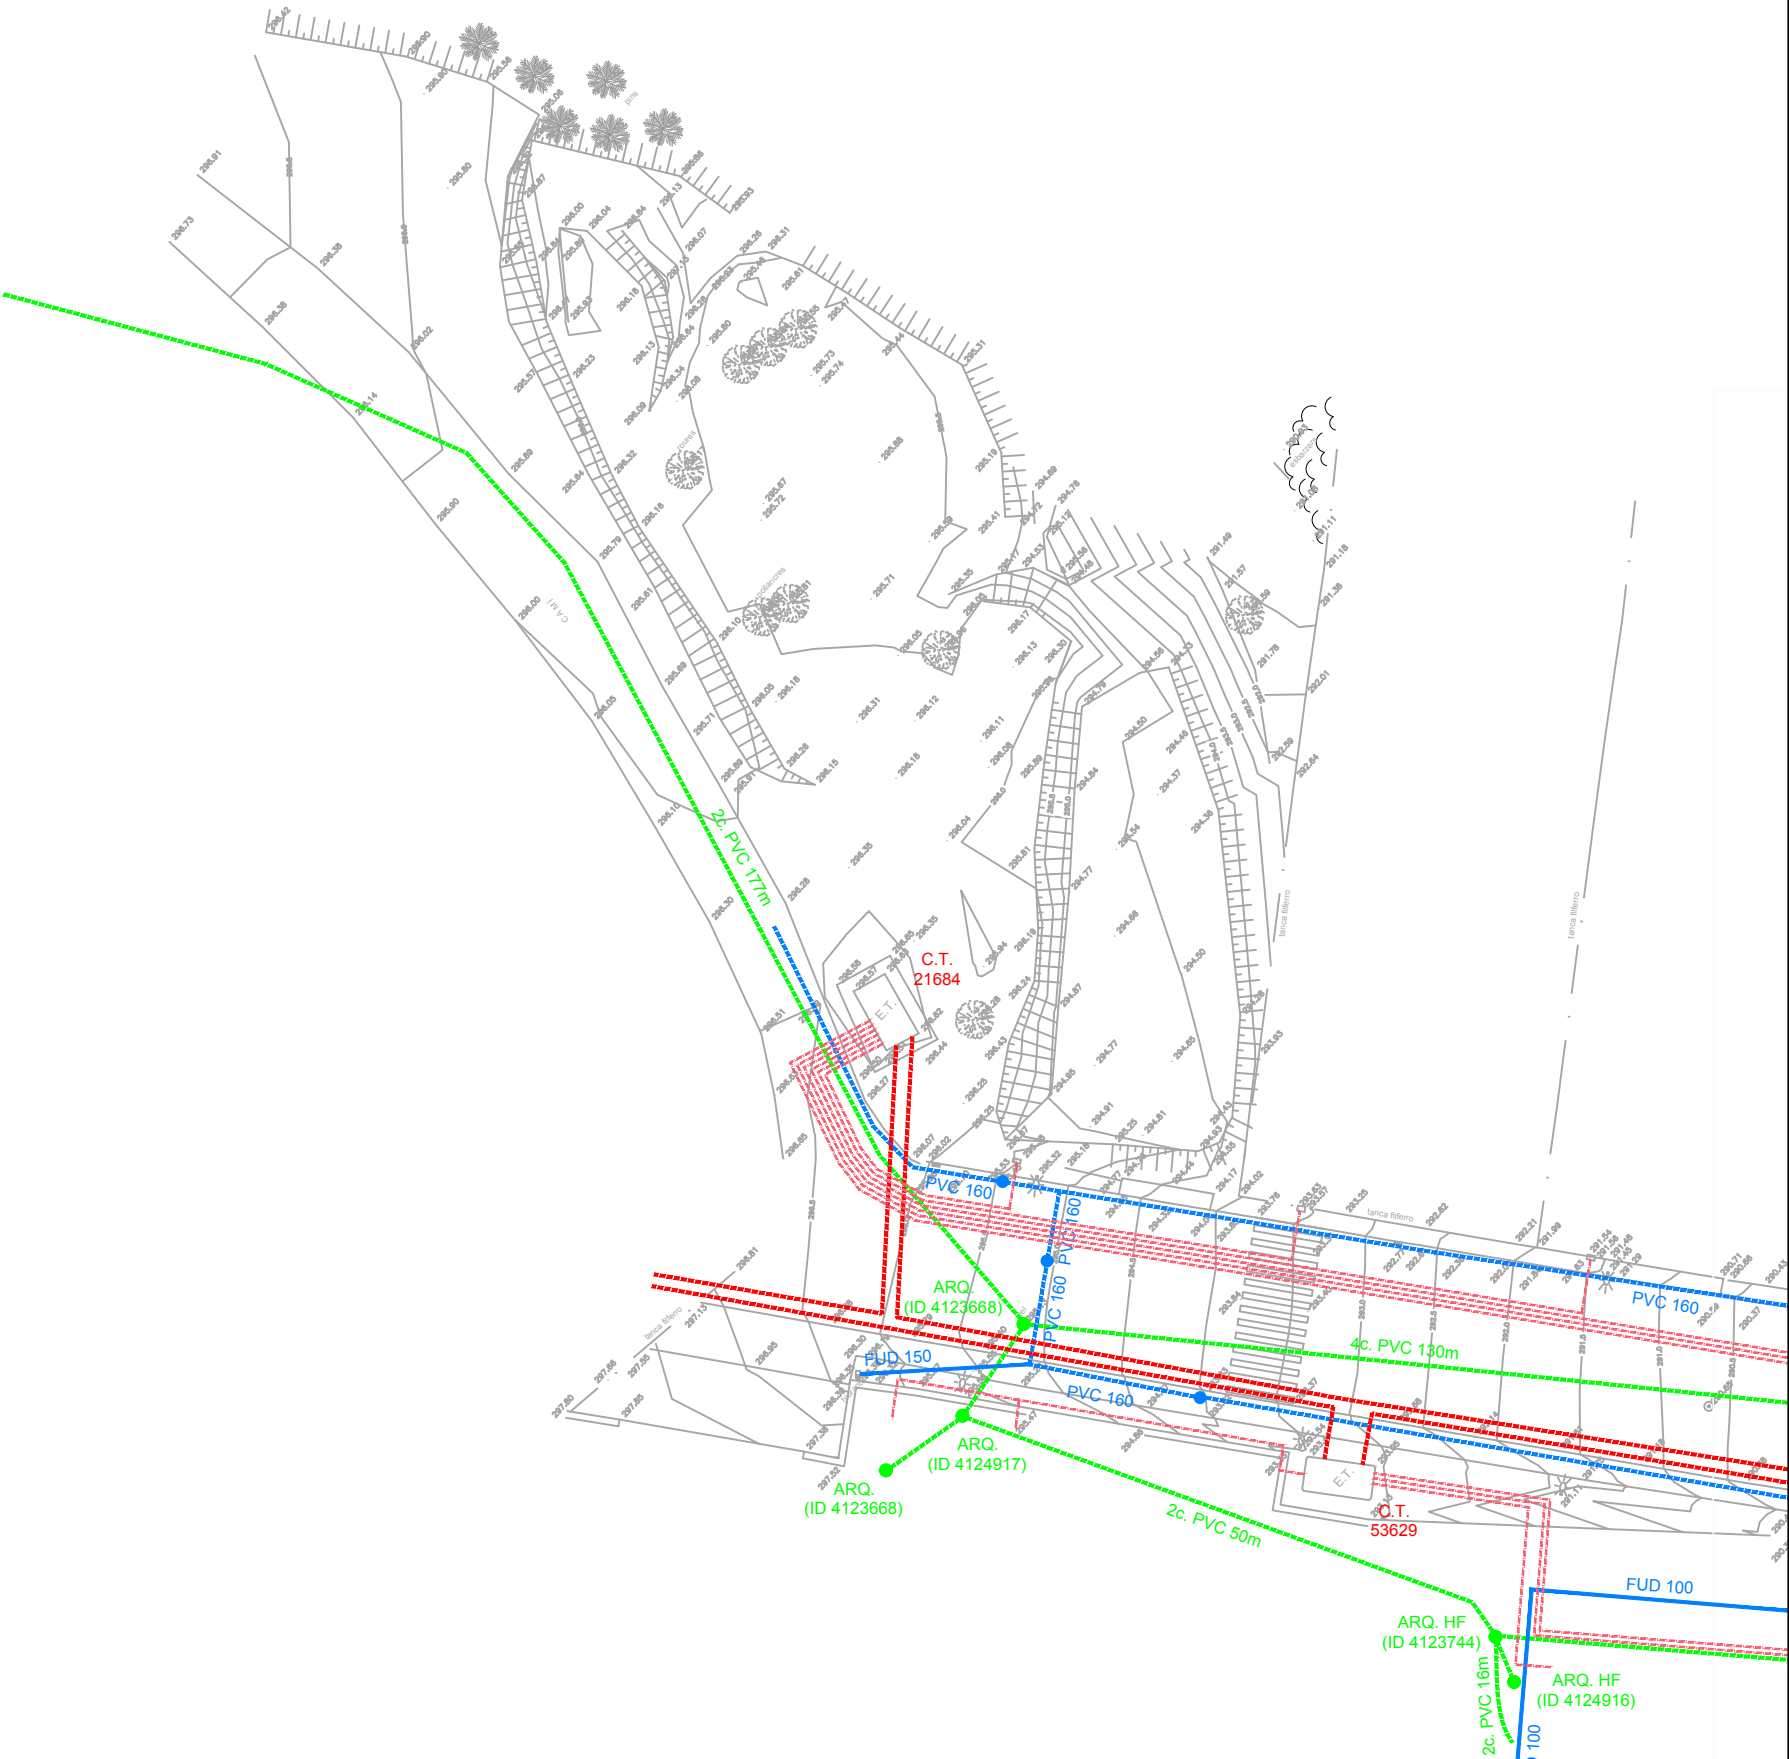

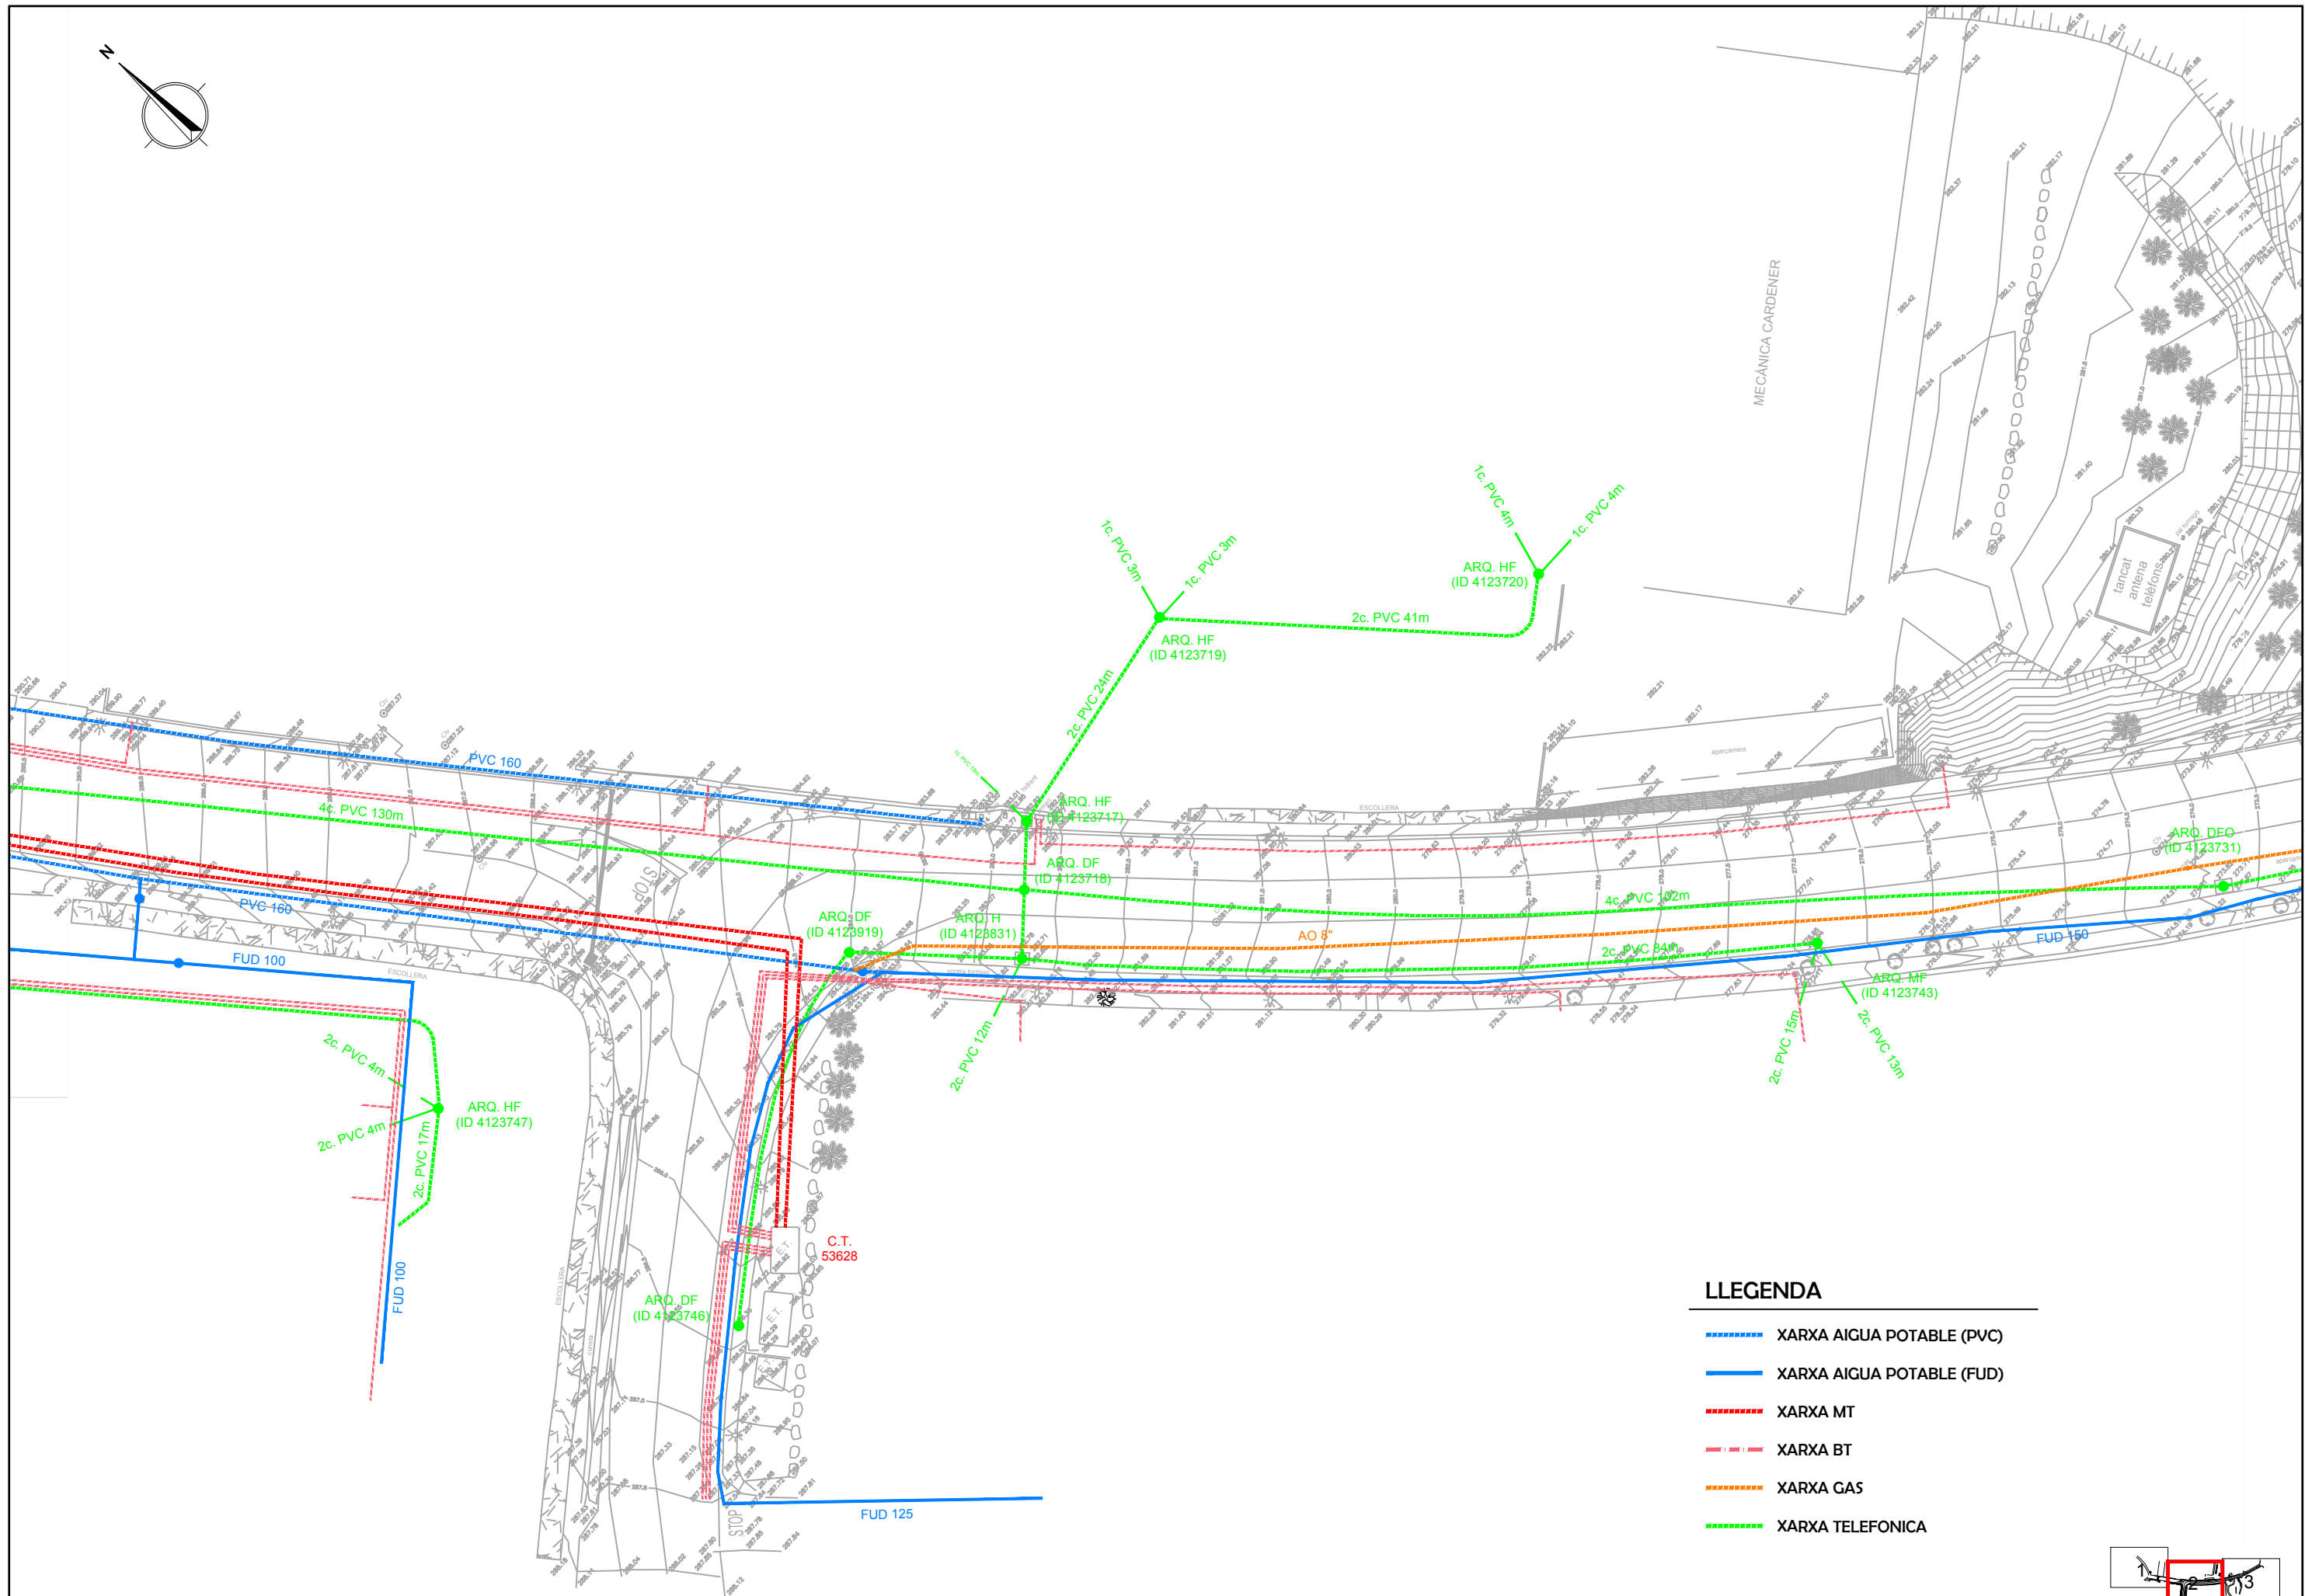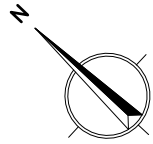

LLEGENDA

- XARXA AIGUA POTABLE (PVC)
- XARXA AIGUA POTABLE (FUD)
- XARXA MT
- XARXA BT
- XARXA GAS
- XARXA TELEFONICA

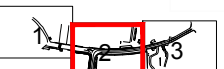

AJUNTAMENT DE SÚRIA

PAYMACOTAS
ENGINEERING

AUTOR DEL PROJECTE
JOSEP SERRA VICENTE

TITOL DEL PROJECTE



PROJECCIO EXECUTIU
DE MILLORA DE L'ACCESSIBILITAT I ZONES D'APARCAMENT
AL POLIGON INDUSTRIAL LA POBLA NORD

ESCALES
1/500
ORIGINALS A3

0 6.25 12.5
GRÀFIQUES


NOM DEL PLÀNOL:
SERVEIS EXISTENTS

DATA: MARÇ 2020
NOM FITXER: 04.DWG
PLÀNOL NÚM. 4
FULL...2...DE...3.

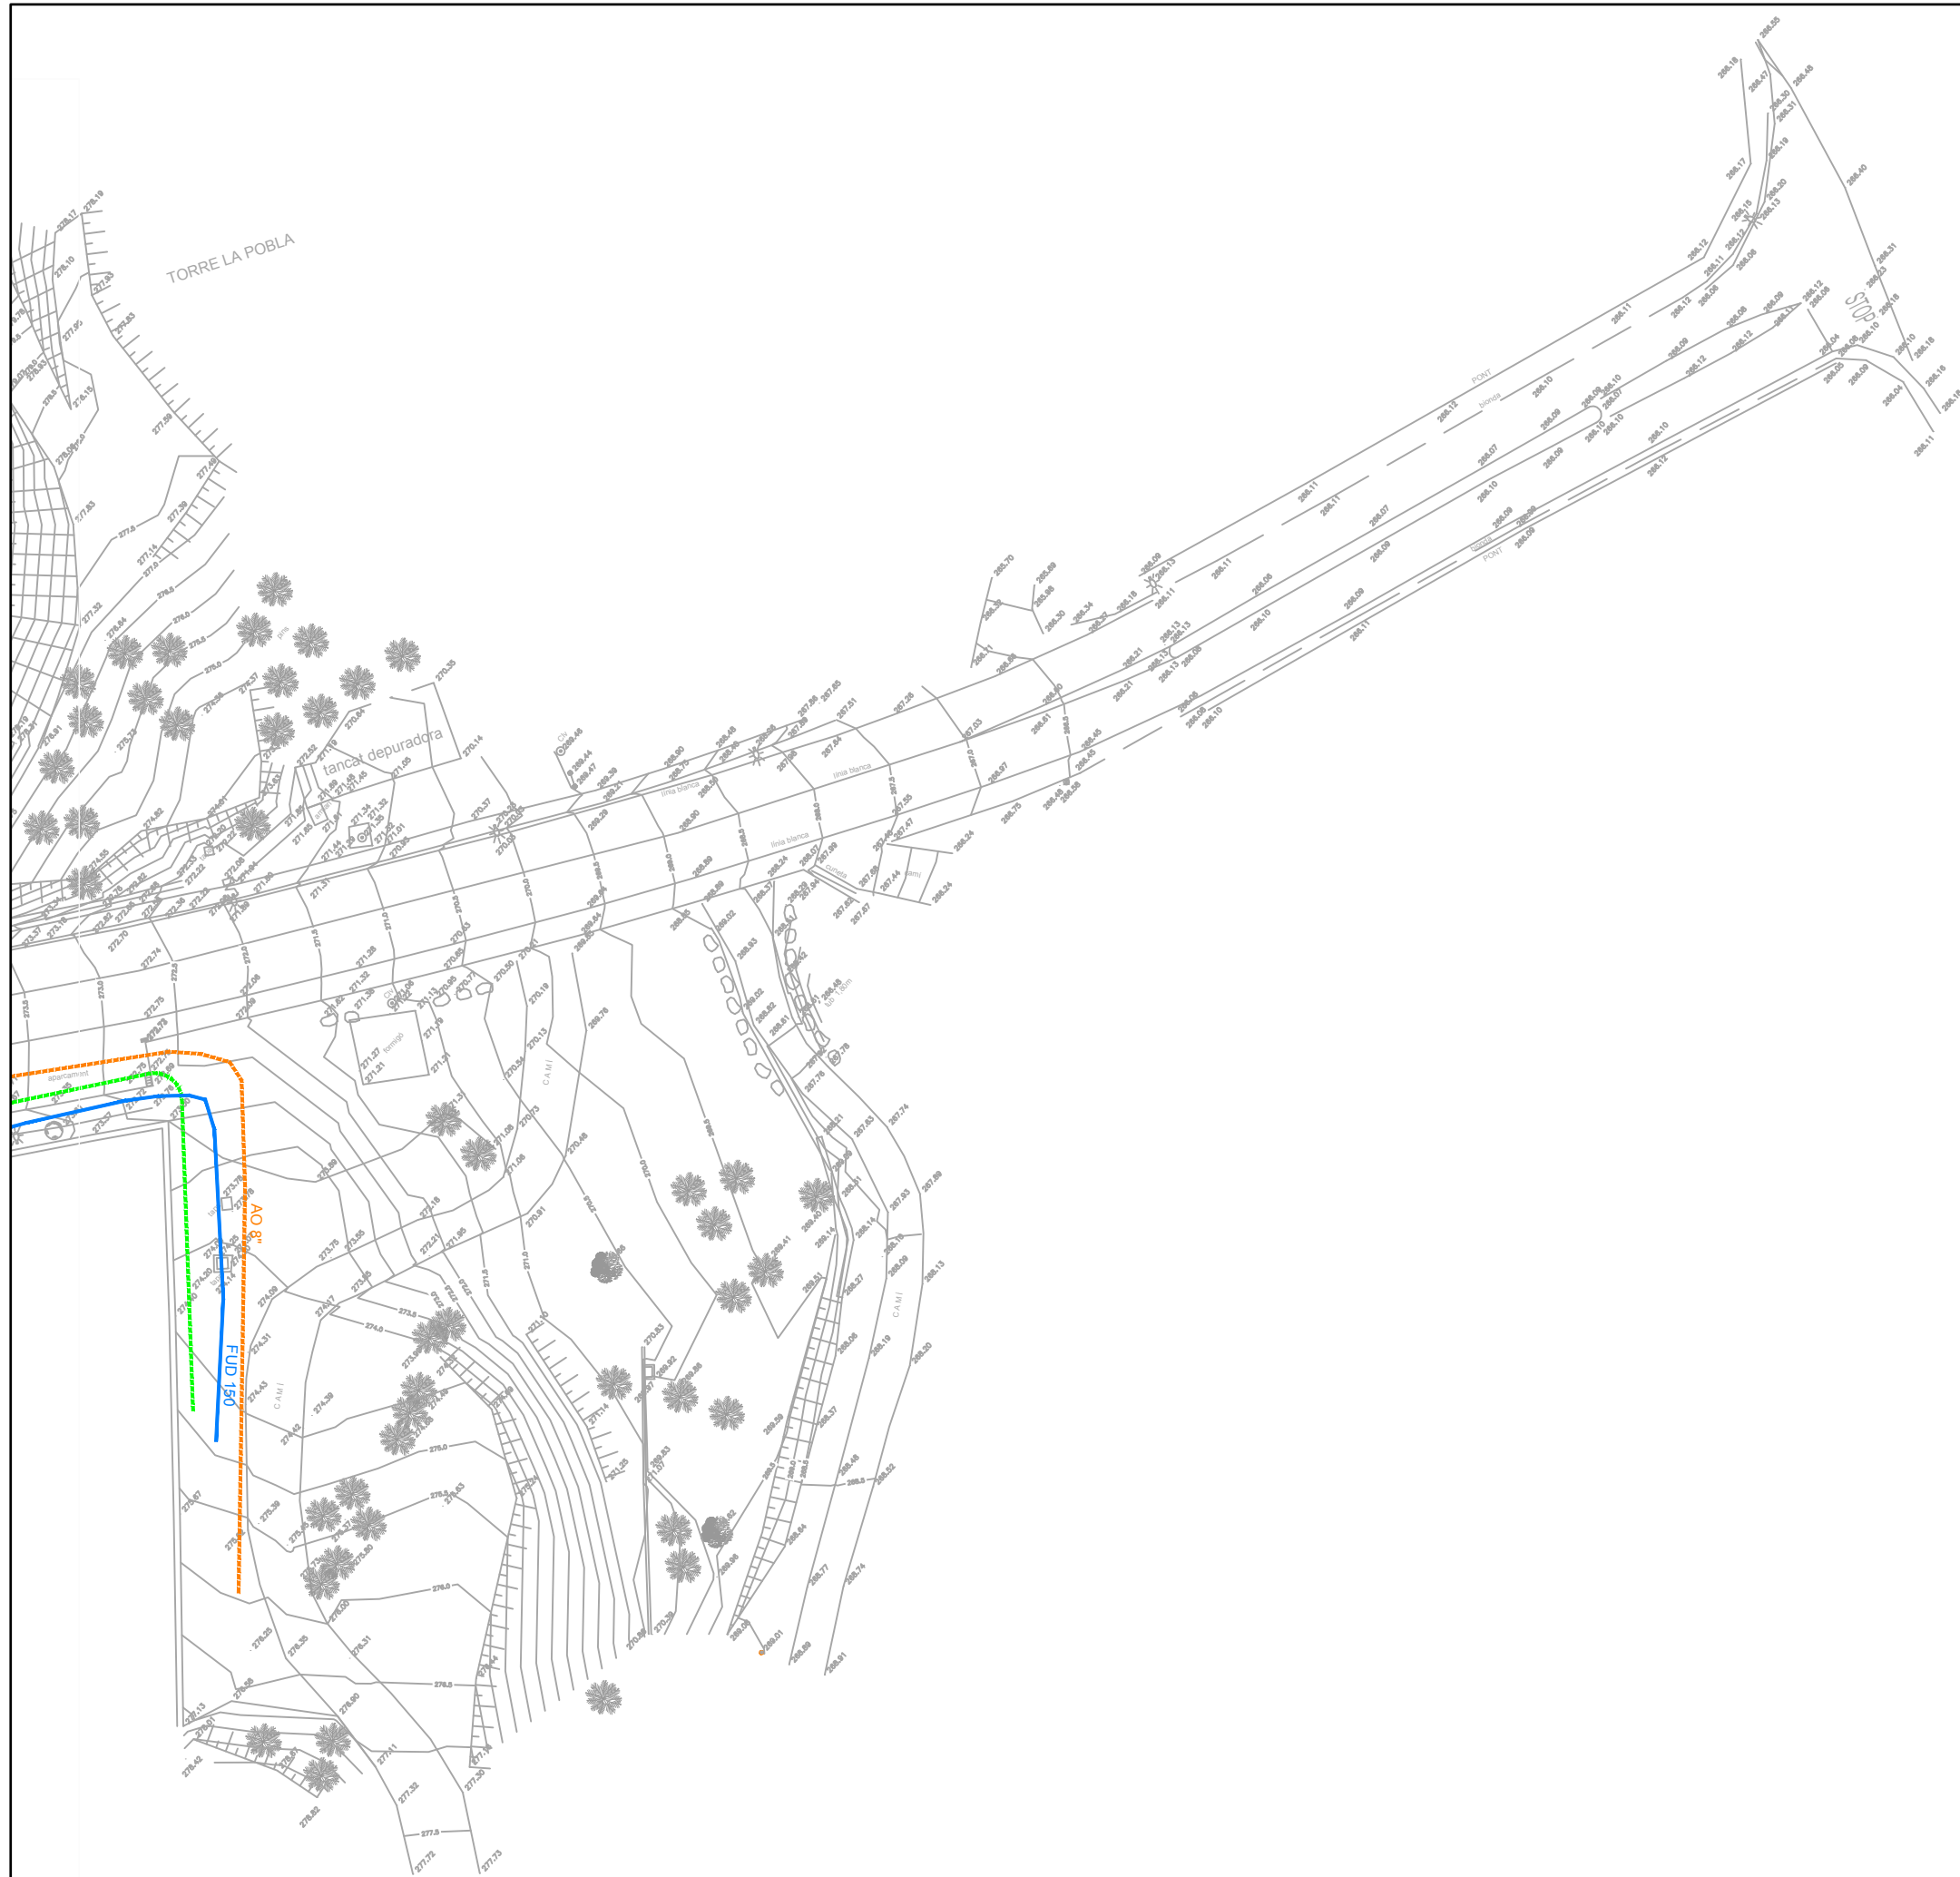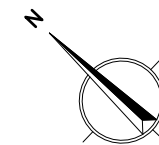

LLEGGENDA

- XARXA AIGUA POTABLE (PVC)
- XARXA AIGUA POTABLE (FUD)
- XARXA MT
- XARXA BT
- XARXA GAS
- XARXA TELEFONICA

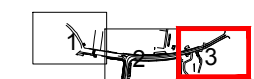

AJUNTAMENT DE SÙRIA


PAYMACOTAS
ENGINEERING

AUTOR DEL PROJECTE
JOSEP SERRA VICENTE

TITOL DEL PROJECTE


PROJECTE EXECUTIU
DE MILLORA DE L'ACCESSIBILITAT I ZONES D'APARCAMENT
AL POLIGON INDUSTRIAL LA POBLA NORD

ESCALES
1/500
ORIGINALS A3

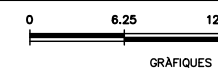

NOM DEL PLANOL:
SERVEIS EXISTENTS

DATA: MARÇ 2020
NOM FITXER: 04.DWG
PLÀNOL NÚM. 4
FULL...3...DE...3...

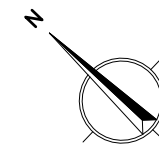


- FASE 1
INCLOU ACTUACIONS 2,3,4,6 i 7
- FASE 2
INCLOU ACTUACIÓ 1
- FASE 3
INCLOU ACTUACIÓ 5

ACTUACIÓ 3
APARCAMENT CAMIONS


ACTUACIÓ 6
SENYALITZACIÓ


ACTUACIÓ 2
PAVIMENT VIALS

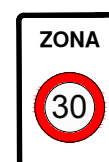

ACTUACIÓ 5
ENLLUMENAT

ACTUACIÓ 1
ACTUACIÓ EN VORERES

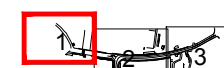

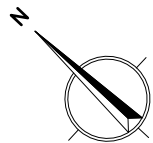

- FASE 1
INCLOU ACTUACIONS 2,3,4,6 i 7
- FASE 2
INCLOU ACTUACIÓ 1
- FASE 3
INCLOU ACTUACIÓ 5



ACTUACIÓ 6
SENyalITZACIÓ


ACTUACIÓ 1
ACTUACIÓ EN VORERES

ACTUACIÓ 2
PAVIMENT VIALS

ACTUACIÓ 5
ENLLUMENAT

ACTUACIÓ 4
MILLORA CLAVEGUERAM

ACTUACIÓ 7
RECÀRREGA VEHICLES ELÈCTRICS

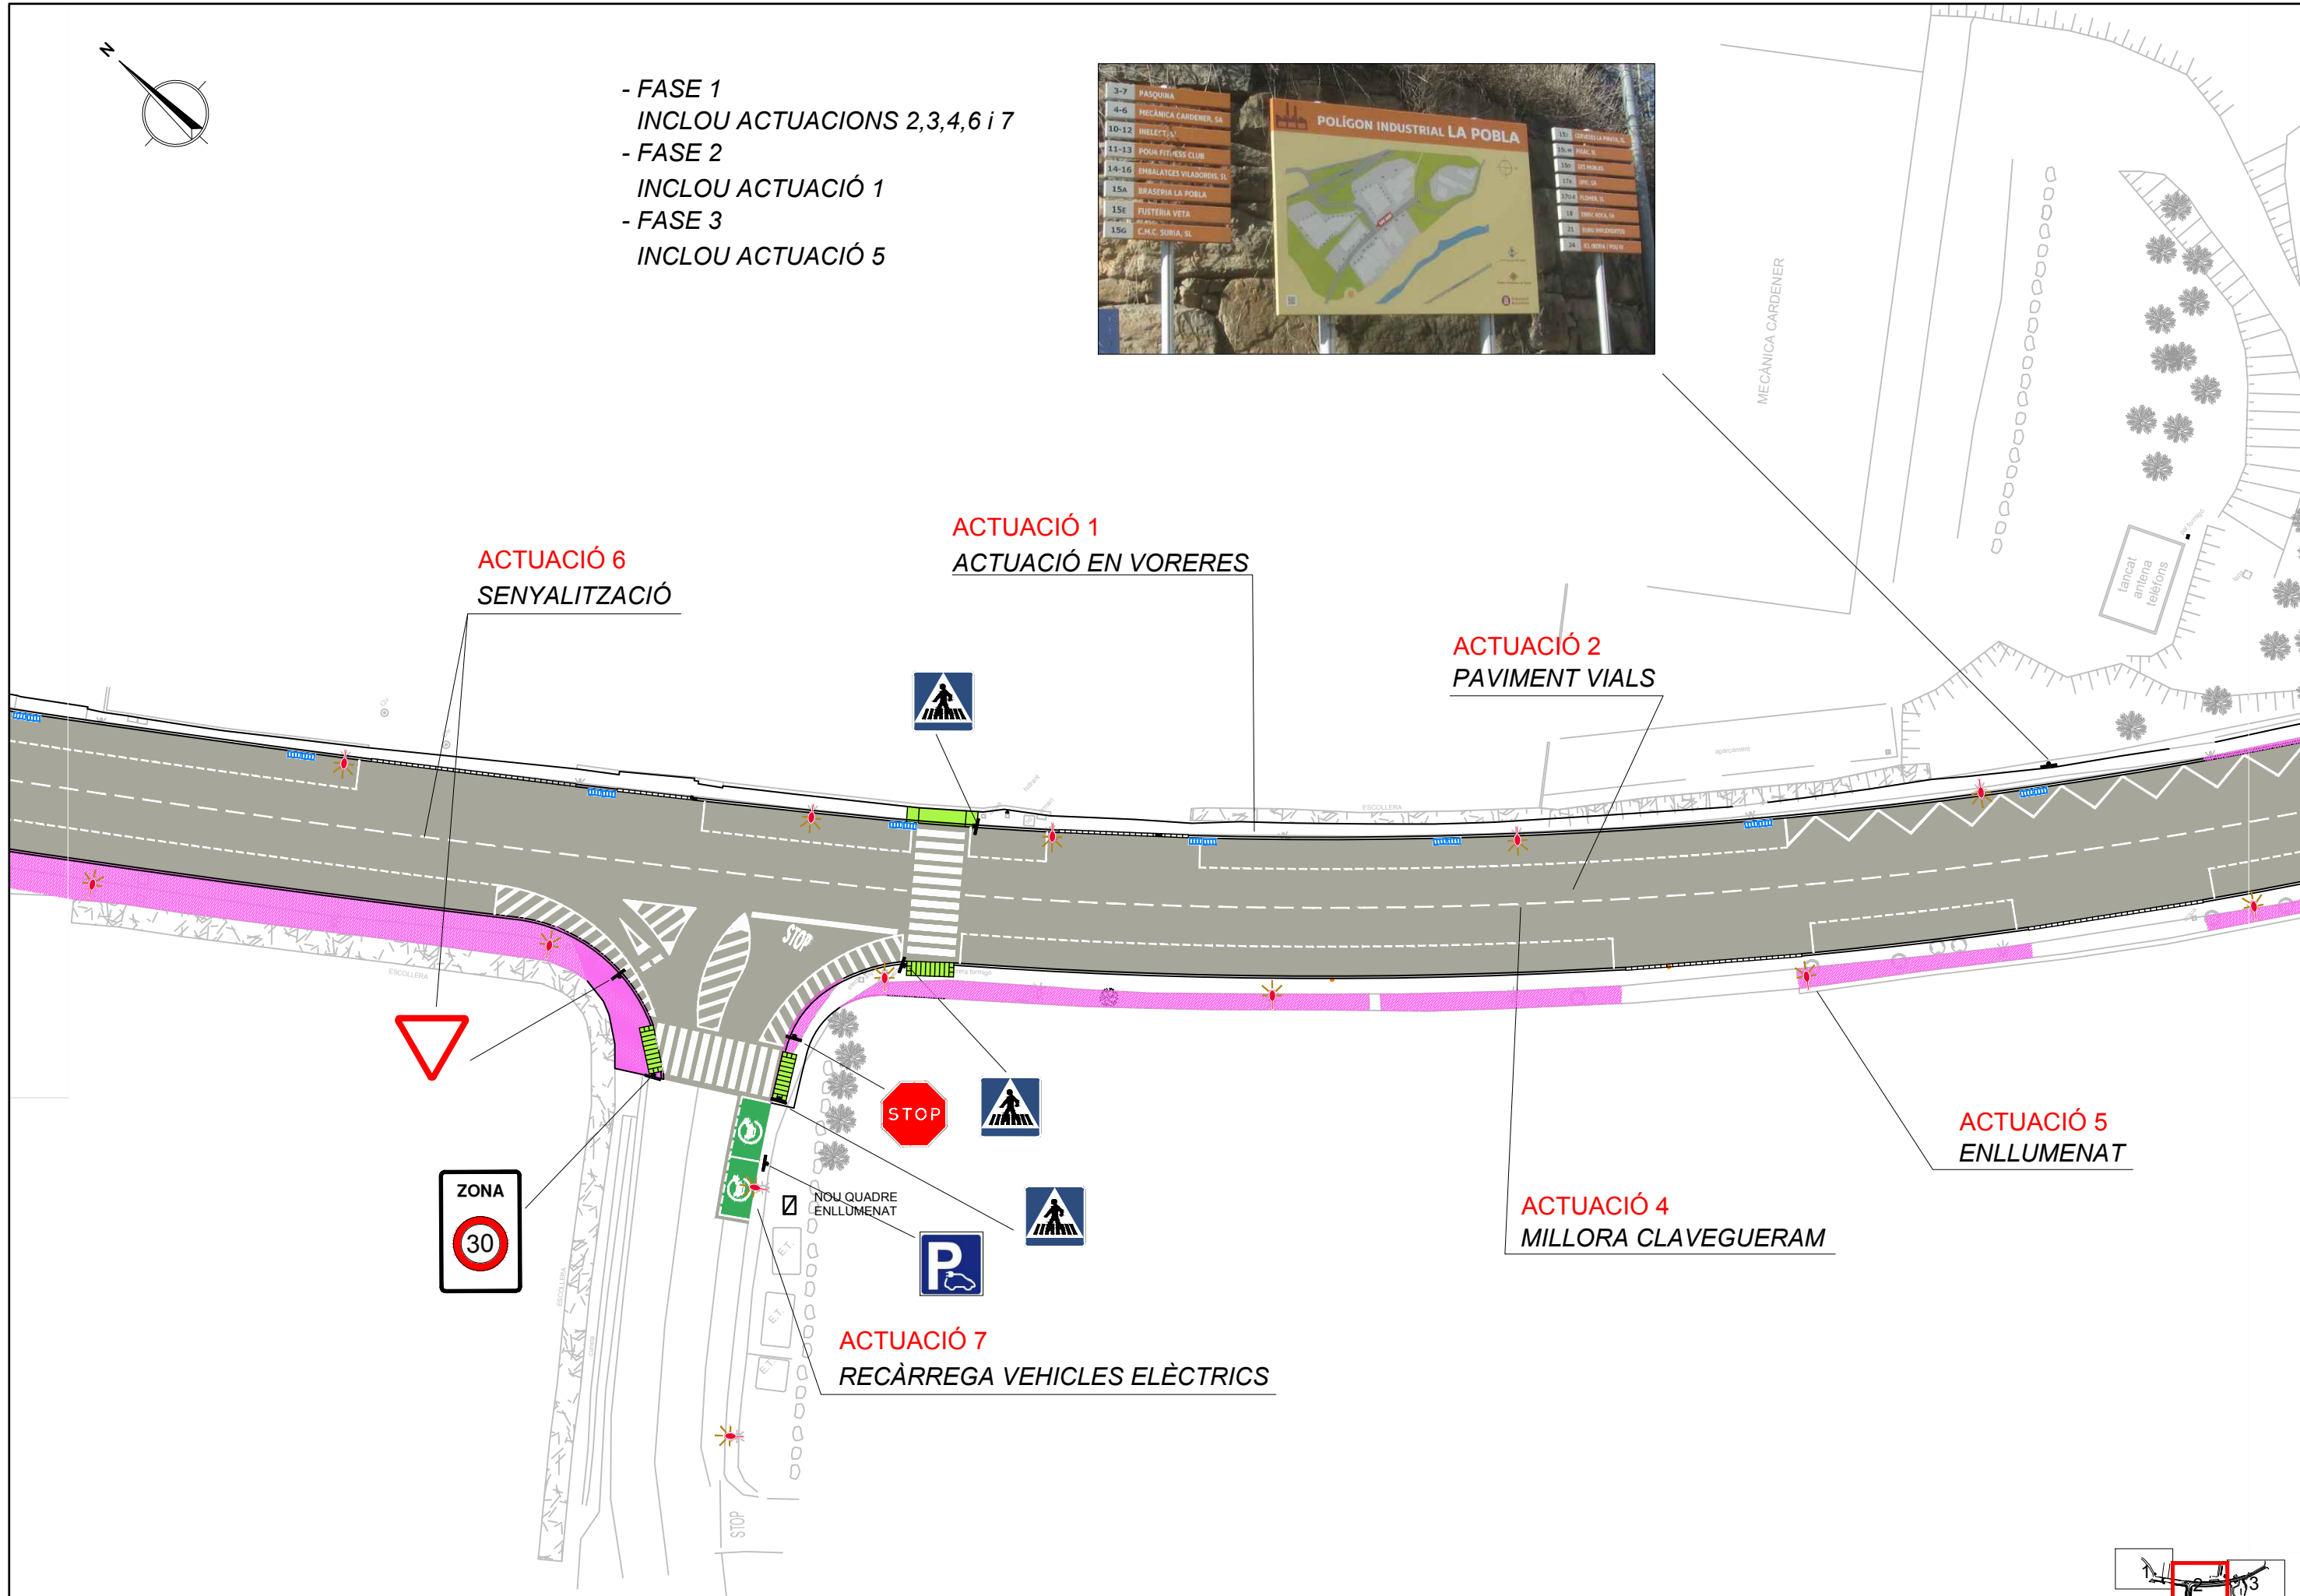

AJUNTAMENT DE SÚRIA

PAYMACOTAS
ENGINEERING

AUTOR DEL PROJECTE
JOSEP SERRA VICENTE

TÍTOL DEL PROJECTE

PROJECTE EXECUTIU
DE MILLORA DE L'ACCESSIBILITAT I ZONES D'APARCAMENT
AL POLÍGON INDUSTRIAL LA POBLA NORD


ESCALES
1/500
ORIGINALS A3

0 6.25 12.5
GRÀFIQUES


NOM DEL PLÀNOL:
PLANTA GENERAL

DATA:
MARÇ 2020
NOM FITXER:
05.DWG


PLÀNOL NÚM.
5
FULL...2...DE...3...

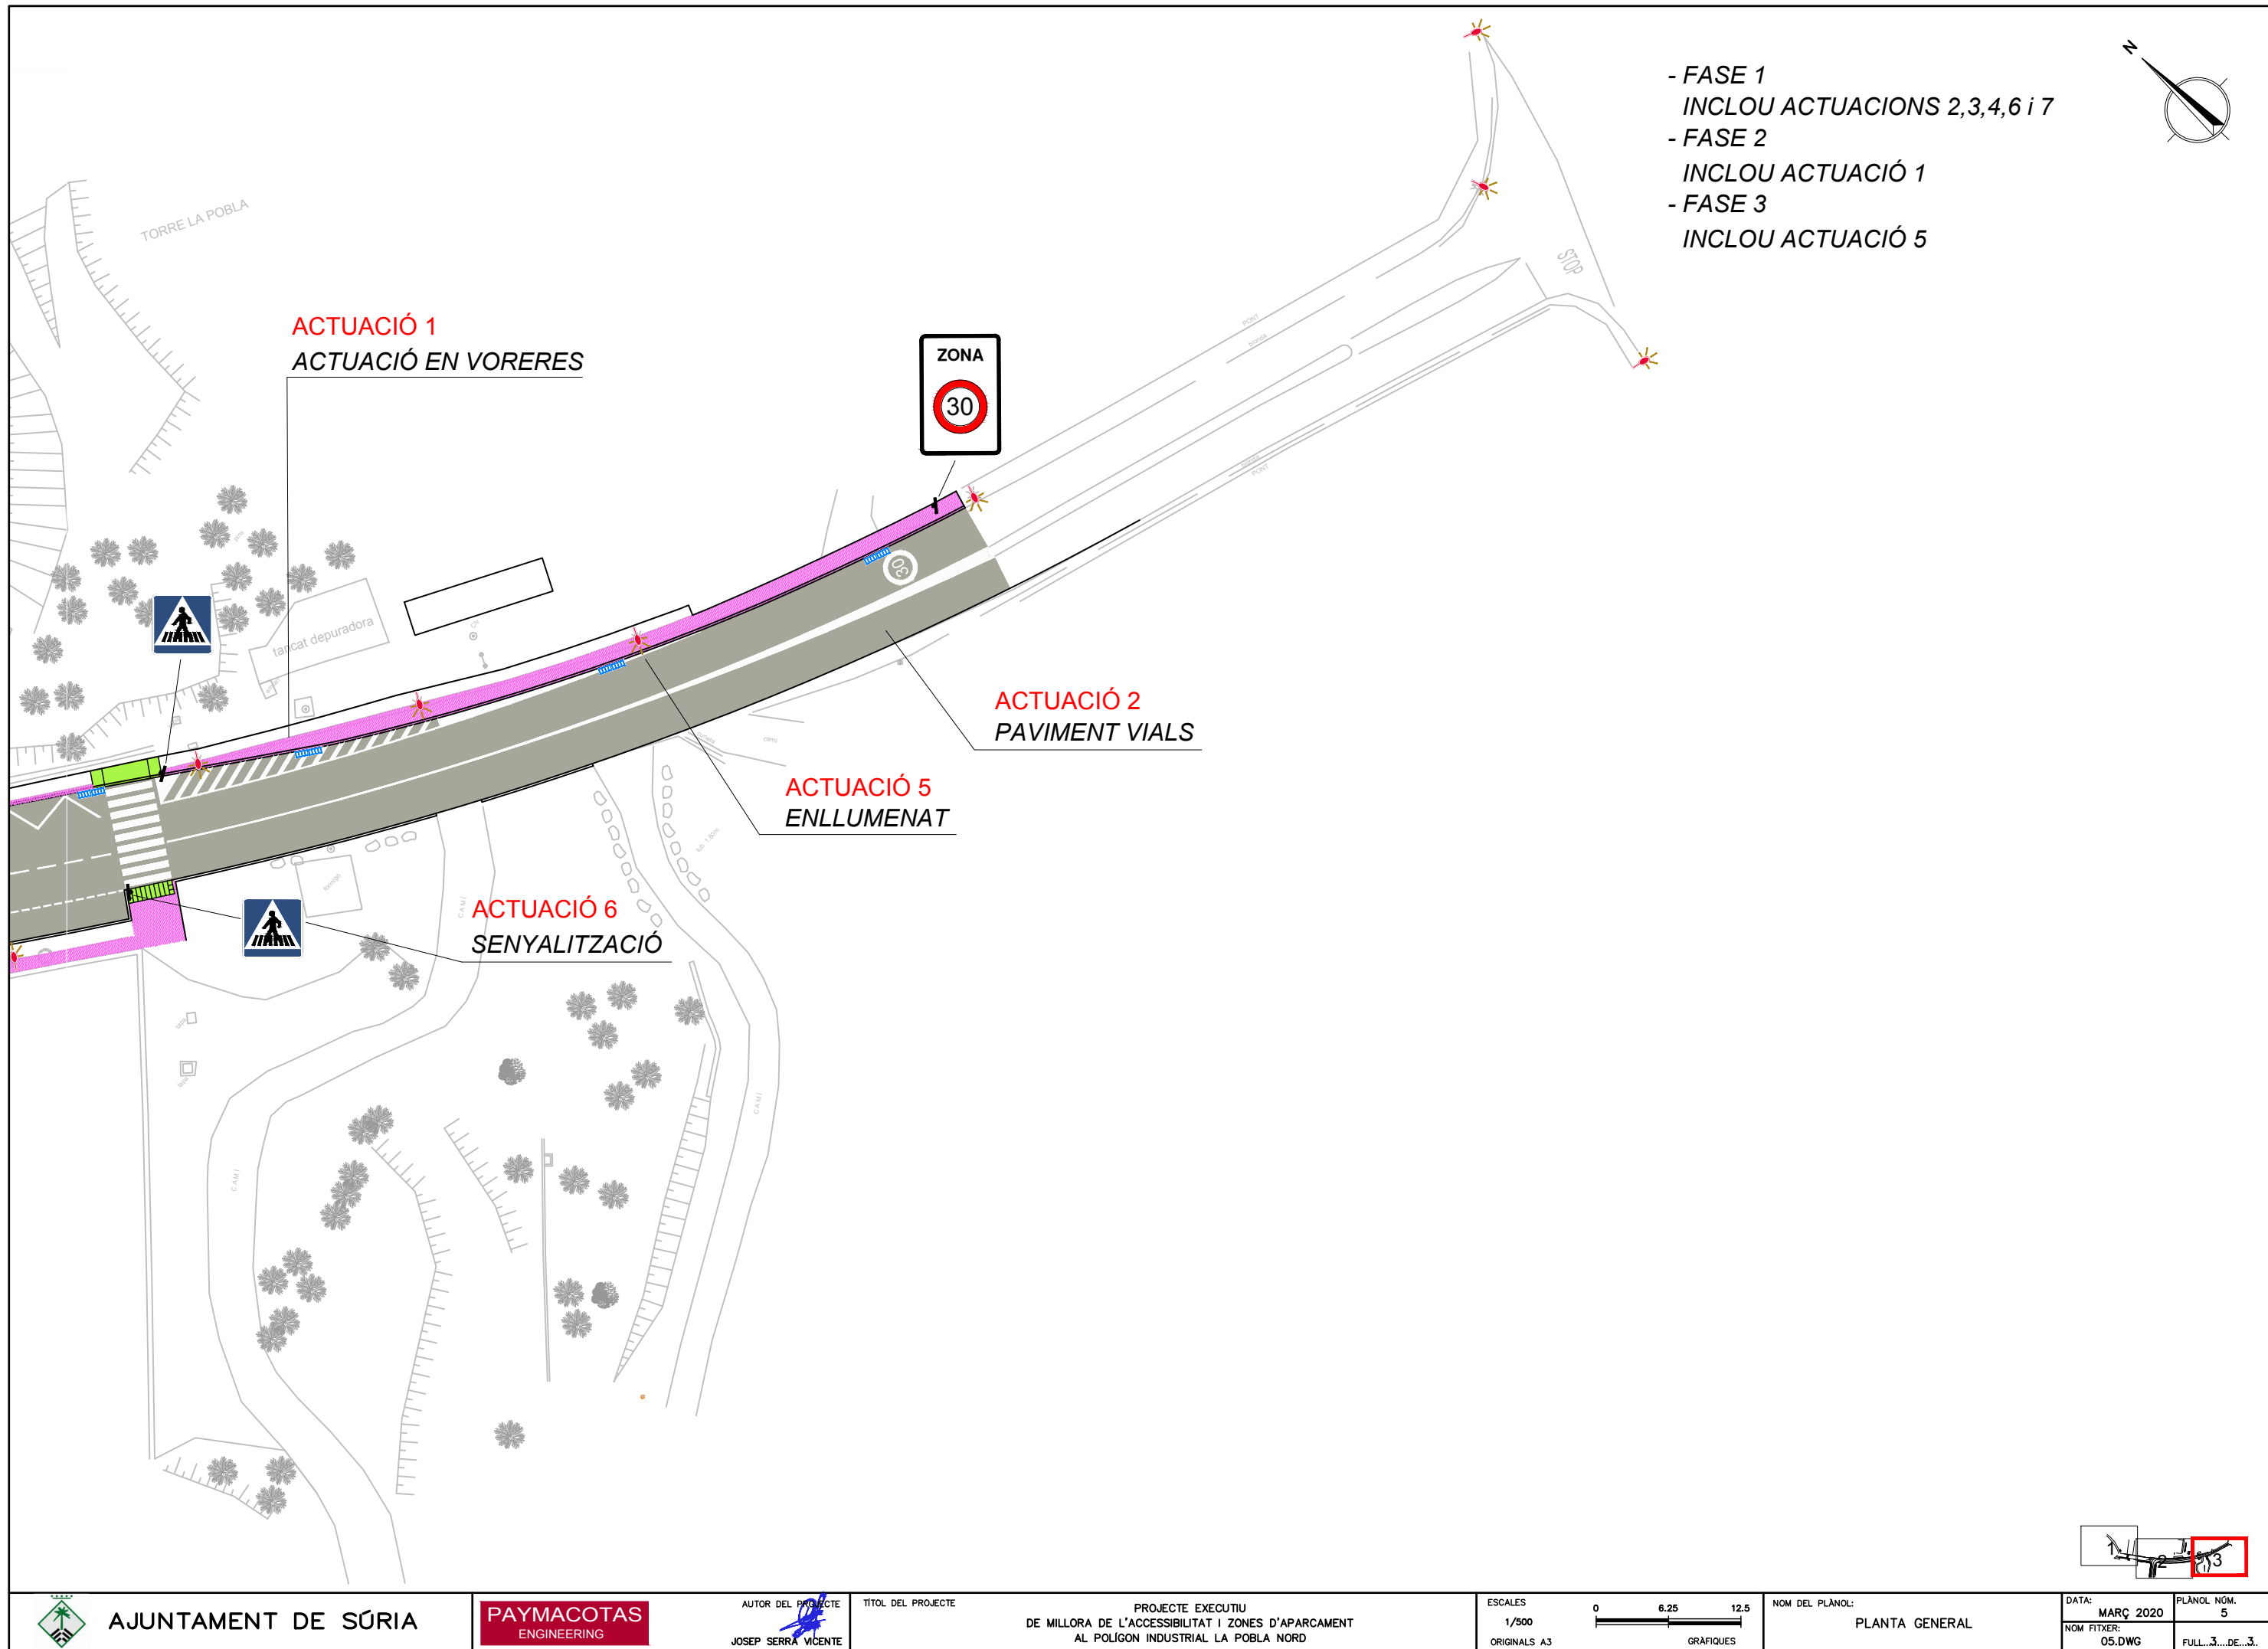

SECCIÓ CARRER PRINCIPAL

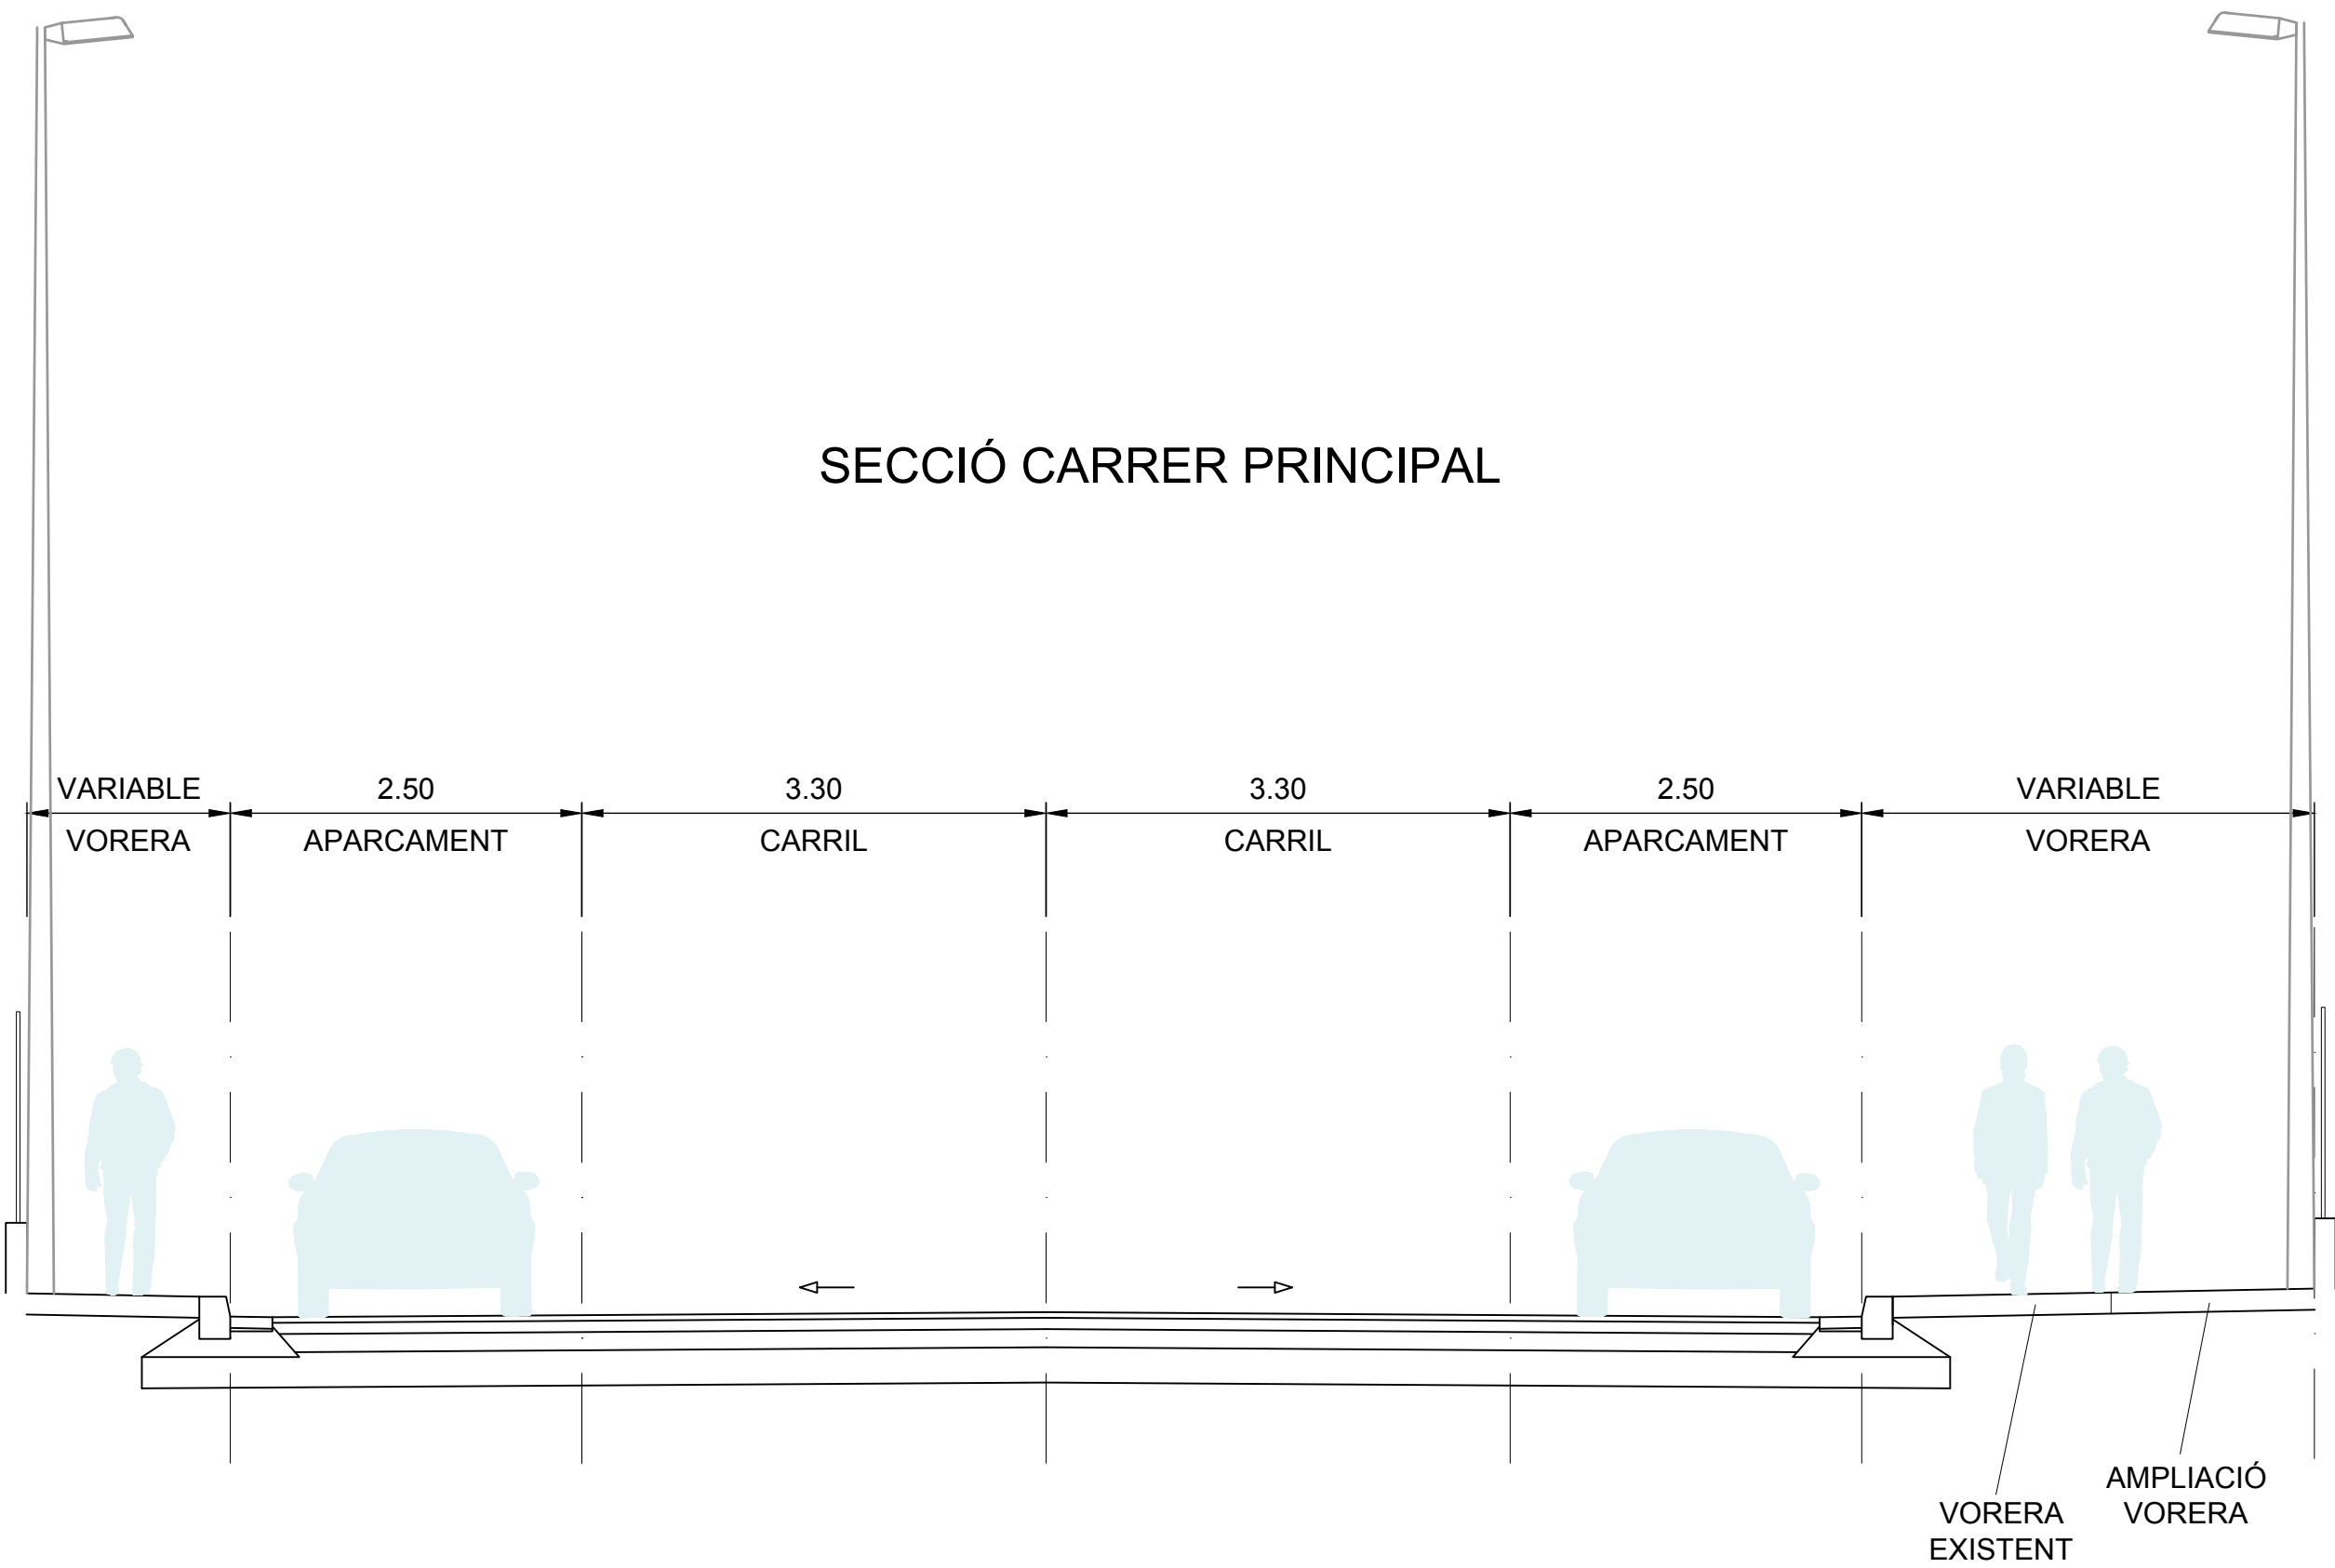

SECCIÓ TRAM INICIAL

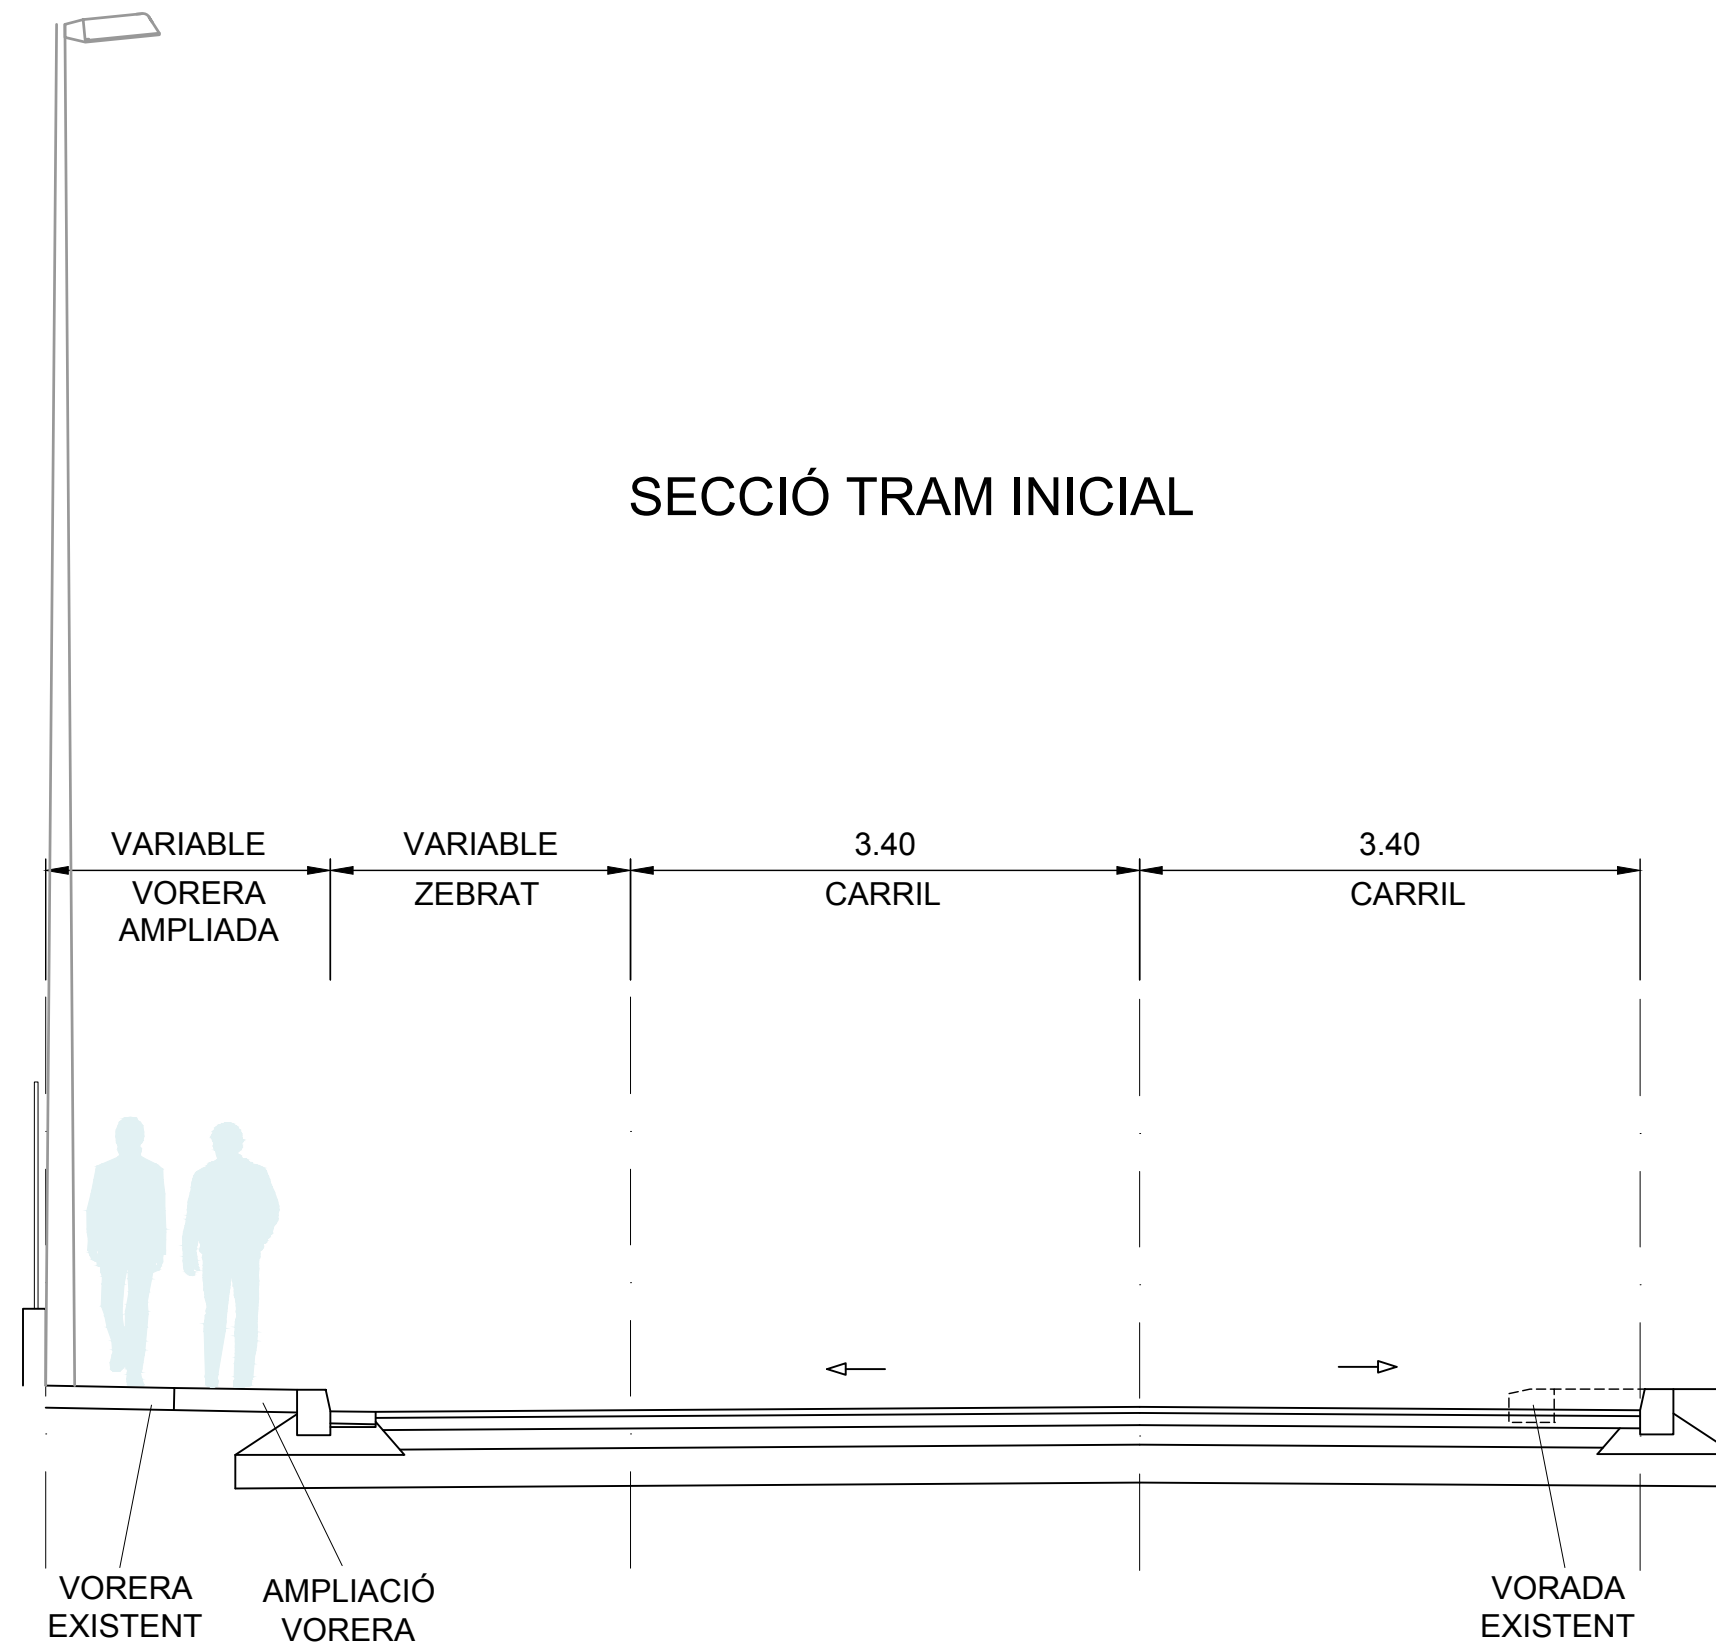

AJUNTAMENT DE SÚRIA


PAYMACOTAS
ENGINEERING

AUTOR DEL PROJECTE
[Signature]
JOSEP SERRA VICENTE

TÍTOL DEL PROJECTE

PROJECTE EXECUTIU
DE MILLORA DE L'ACCESSIBILITAT I ZONES D'APARCAMENT
AL POLÍGON INDUSTRIAL LA POBLA NORD

ESCALES
1/50
ORIGINALS A3

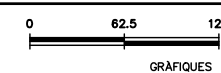


NOM DEL PLÀNOL:

SECCIONS TIPUS

DATA: MARÇ 2020
NOM FITXER: 06.DWG

PLÀNOL NÚM. 6
FULL...2...DE...2...

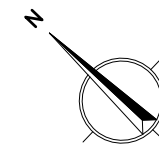

LLEGENDA

AMPLIACIÓ VORERA

GUAL VIANANTS



1

2

3



AJUNTAMENT DE SÚRIA


PAYMACOTAS
ENGINEERING

AUTOR DEL PROJECTE
JOSEP SERRA VICENTE

TÍTOL DEL PROJECTE

PROJECTE EXECUTIU
DE MILLORA DE L'ACCESSIBILITAT I ZONES D'APARCAMENT
AL POLÍGON INDUSTRIAL LA POBLA NORD


ESCALES
1/500
ORIGINALS A3

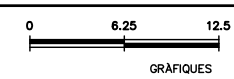

NOM DEL PLÀNOL:
ACTUACIÓ EN VORERES
PLANTA


DATA:
MARÇ 2020
NOM FITXER:
07_1.DWG

PLÀNOL NÚM.
7.1
FULL...1....DE...3.

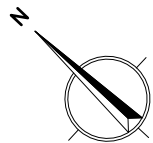

LLEENDA

- AMPLIACIÓ VORERA
- GUAL VIANANTS

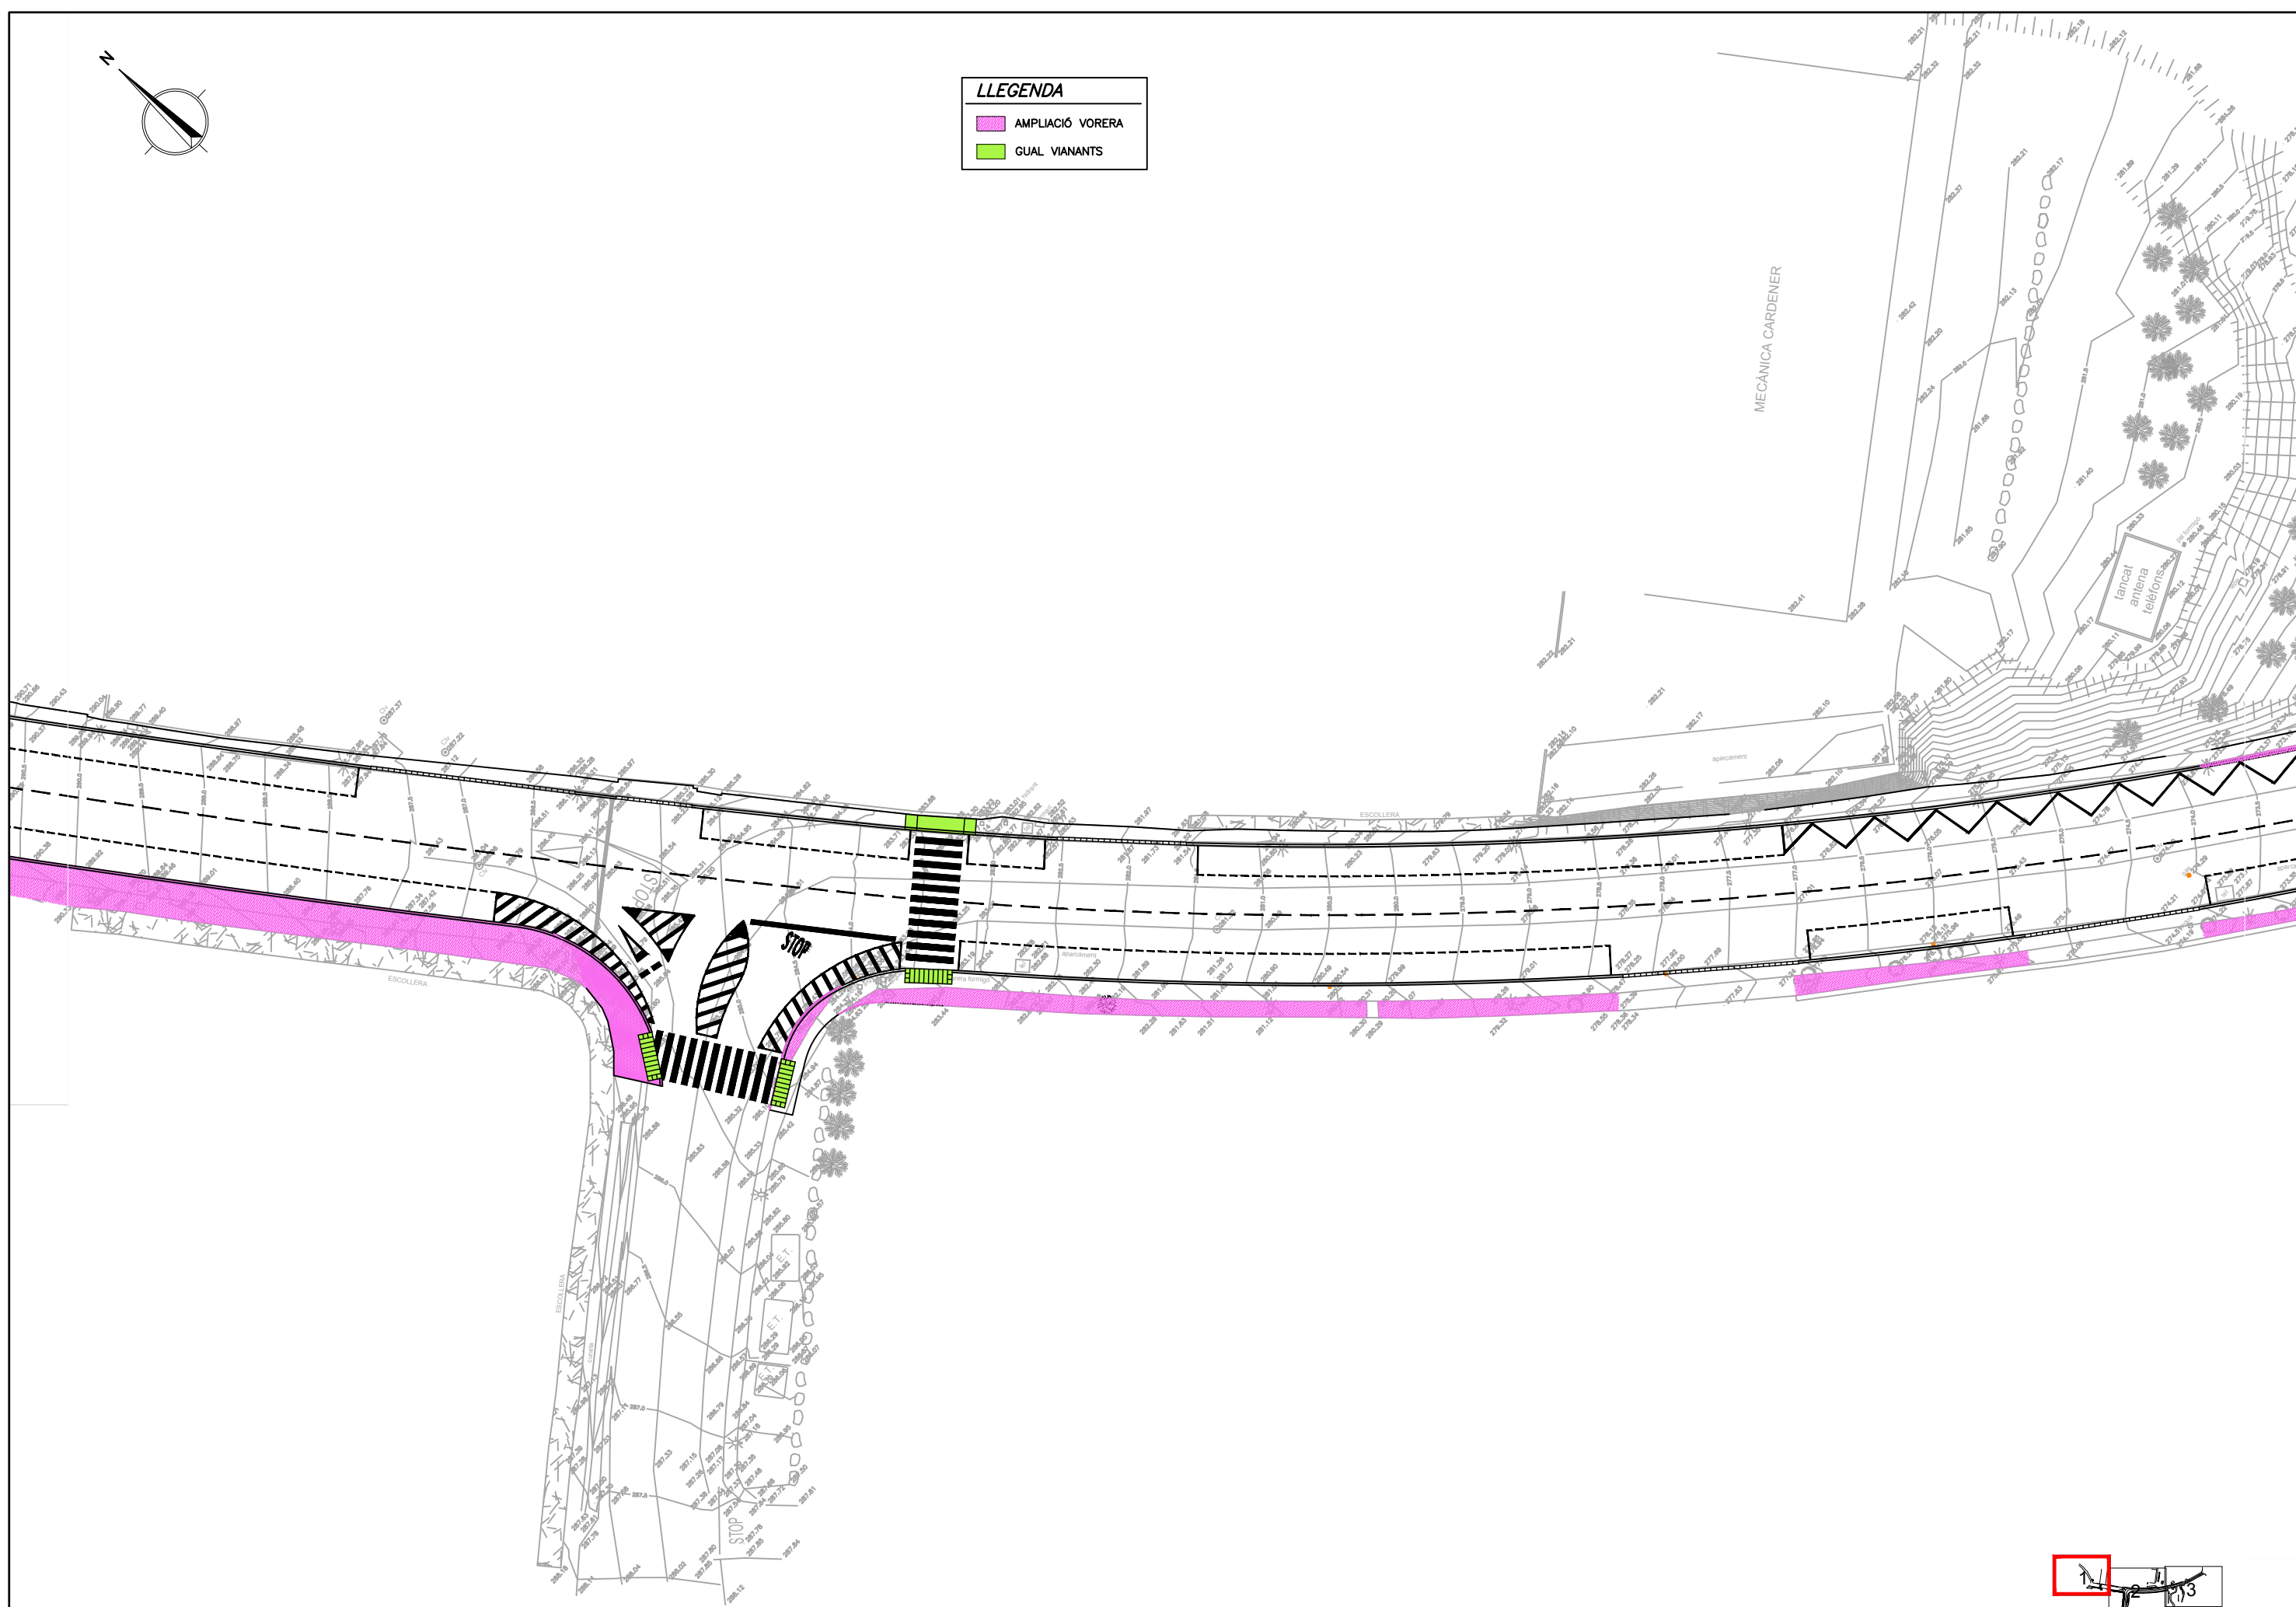

AJUNTAMENT DE SÚRIA

PAYMACOTAS
ENGINEERING

AUTOR DEL PROJECTE
JOSEP SERRA VICENTE

TÍTOL DEL PROJECTE

PROJECTE EXECUTIU
DE MILLORA DE L'ACCESSIBILITAT I ZONES D'APARCAMENT
AL POLÍGON INDUSTRIAL LA POBLA NORD


ESCALES
1/500
ORIGINALS A3



NOM DEL PLÀNOL:
ACTUACIÓ EN VORERES PLANTA


DATA:
MARÇ 2020
NOM FITXER:
07_1.DWG

PLÀNOL NÚM.
7.1
FULL...2...DE...3.

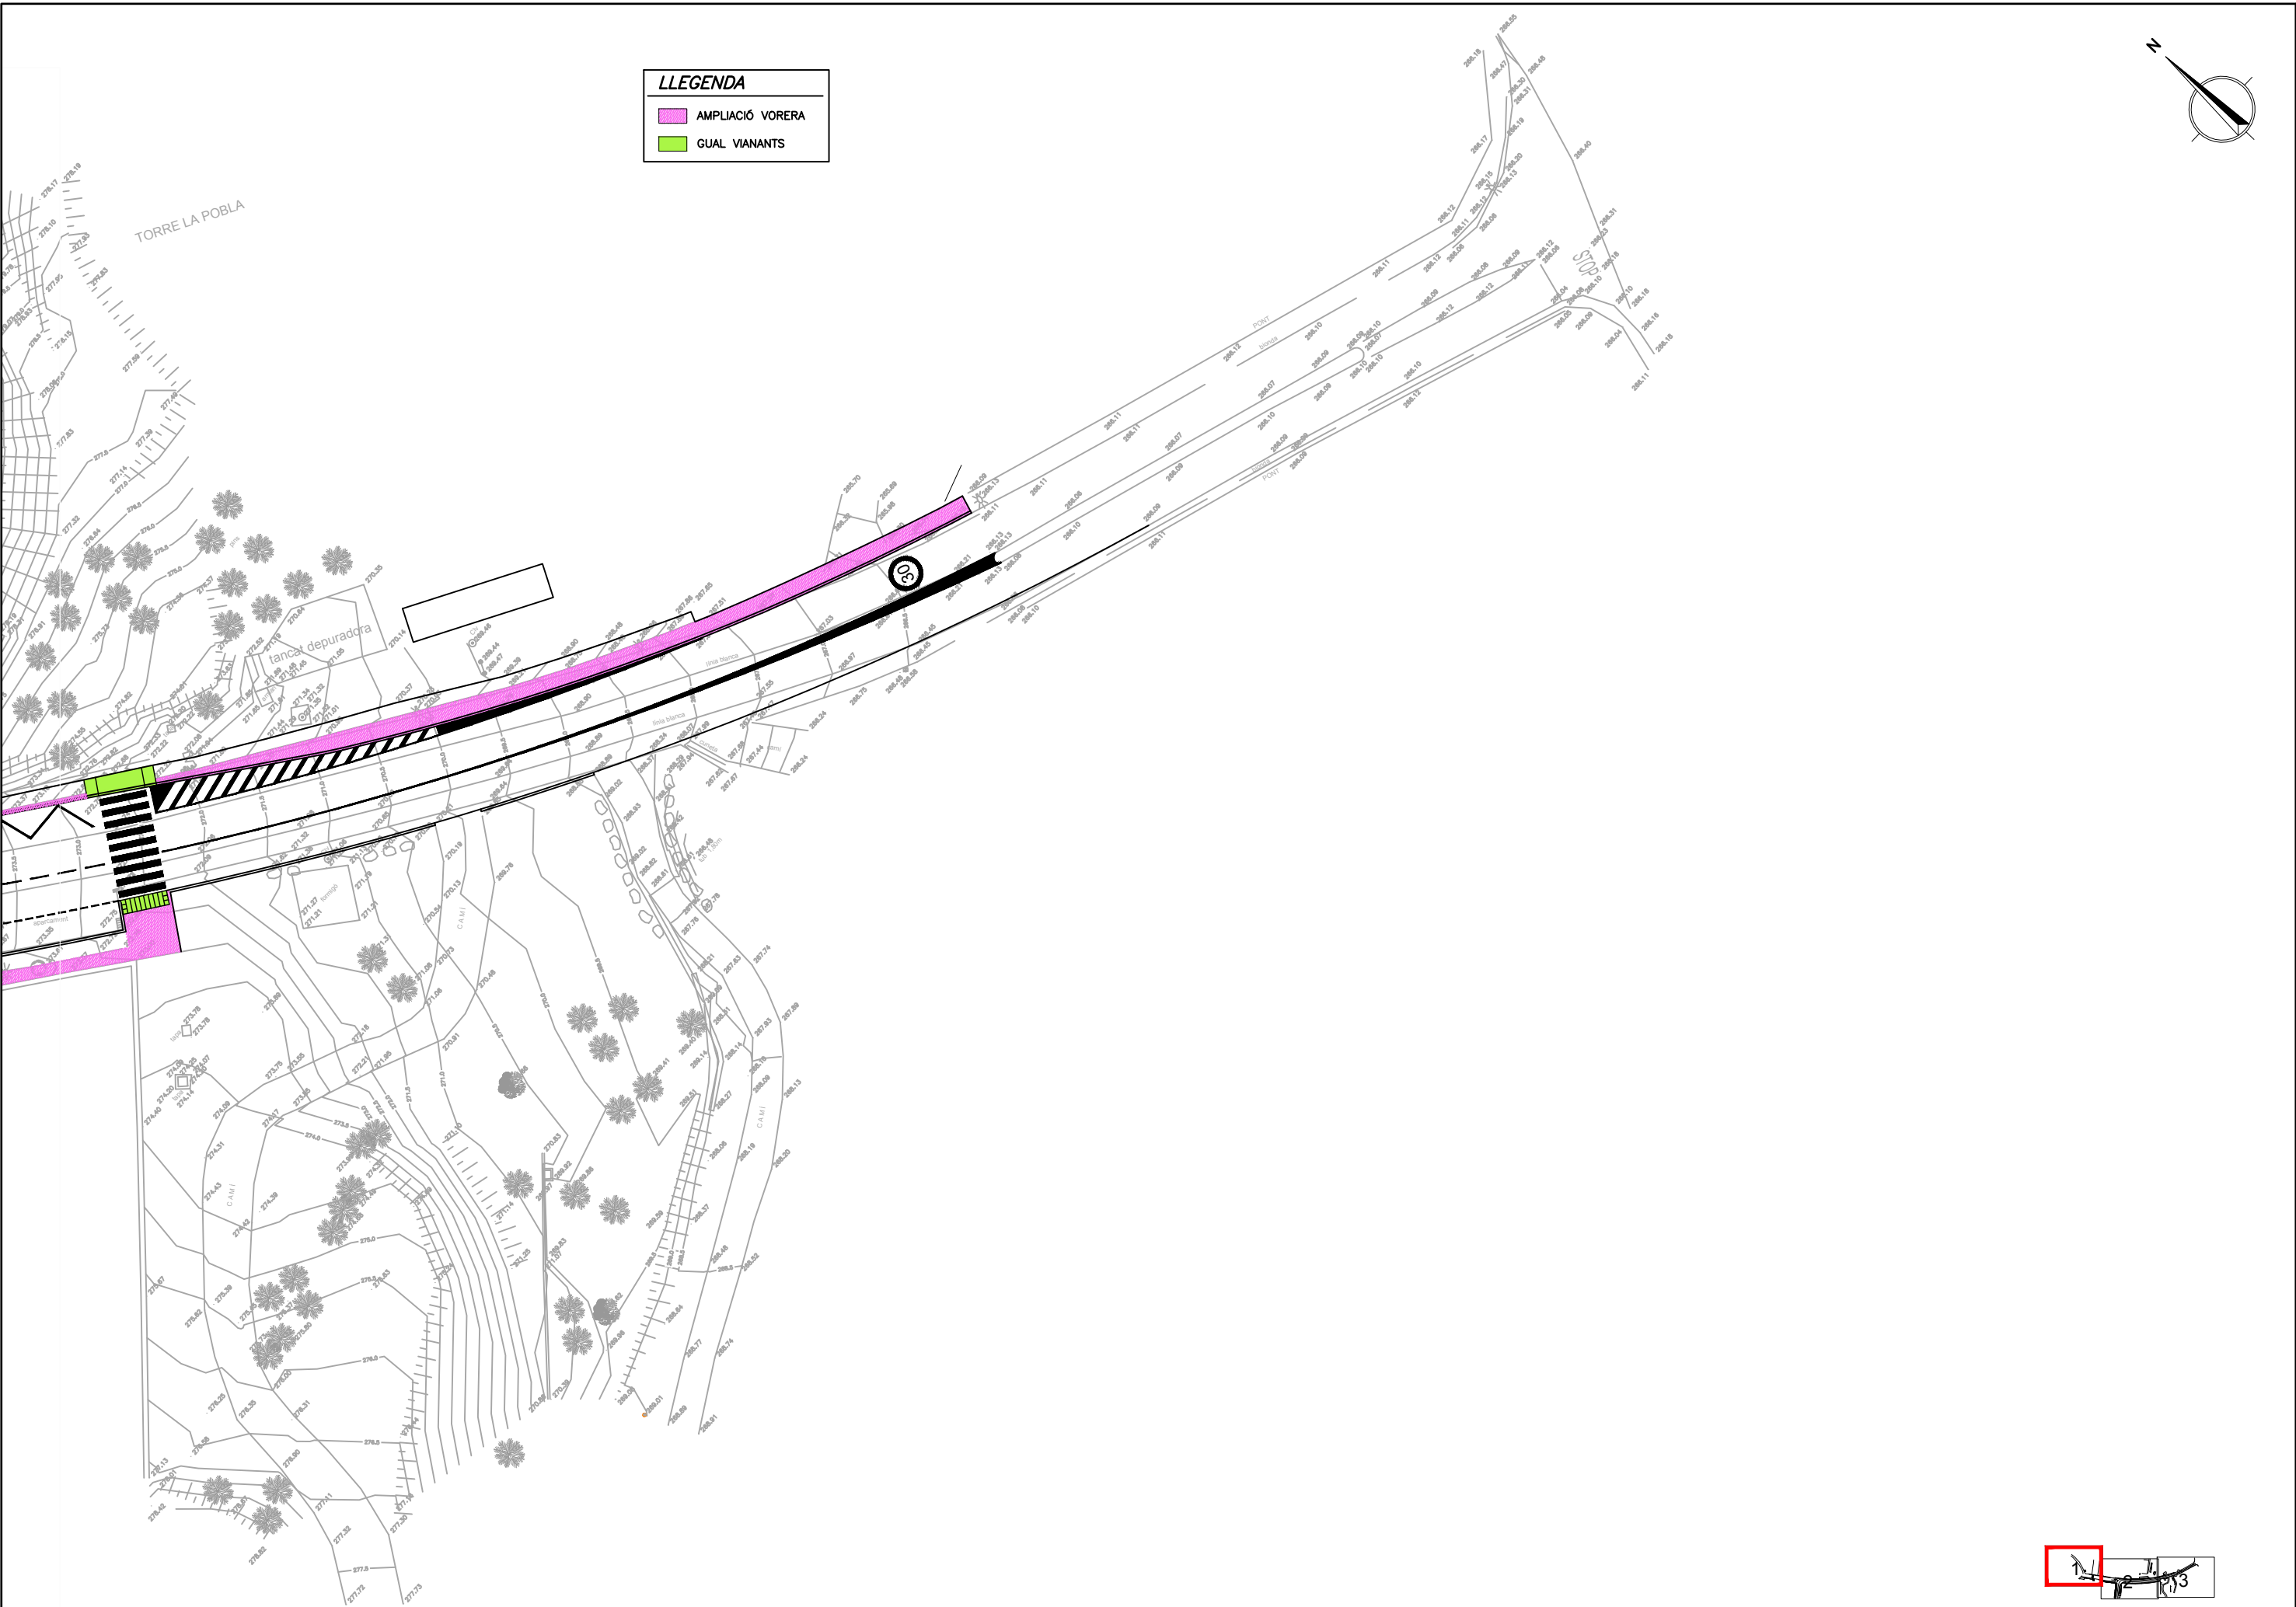


LLEGENDA


- AMPLIACIÓ VORERA
- GUAL VIANANTS

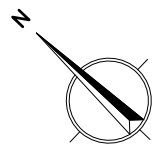

PLANTA
ESCALA: 1/50

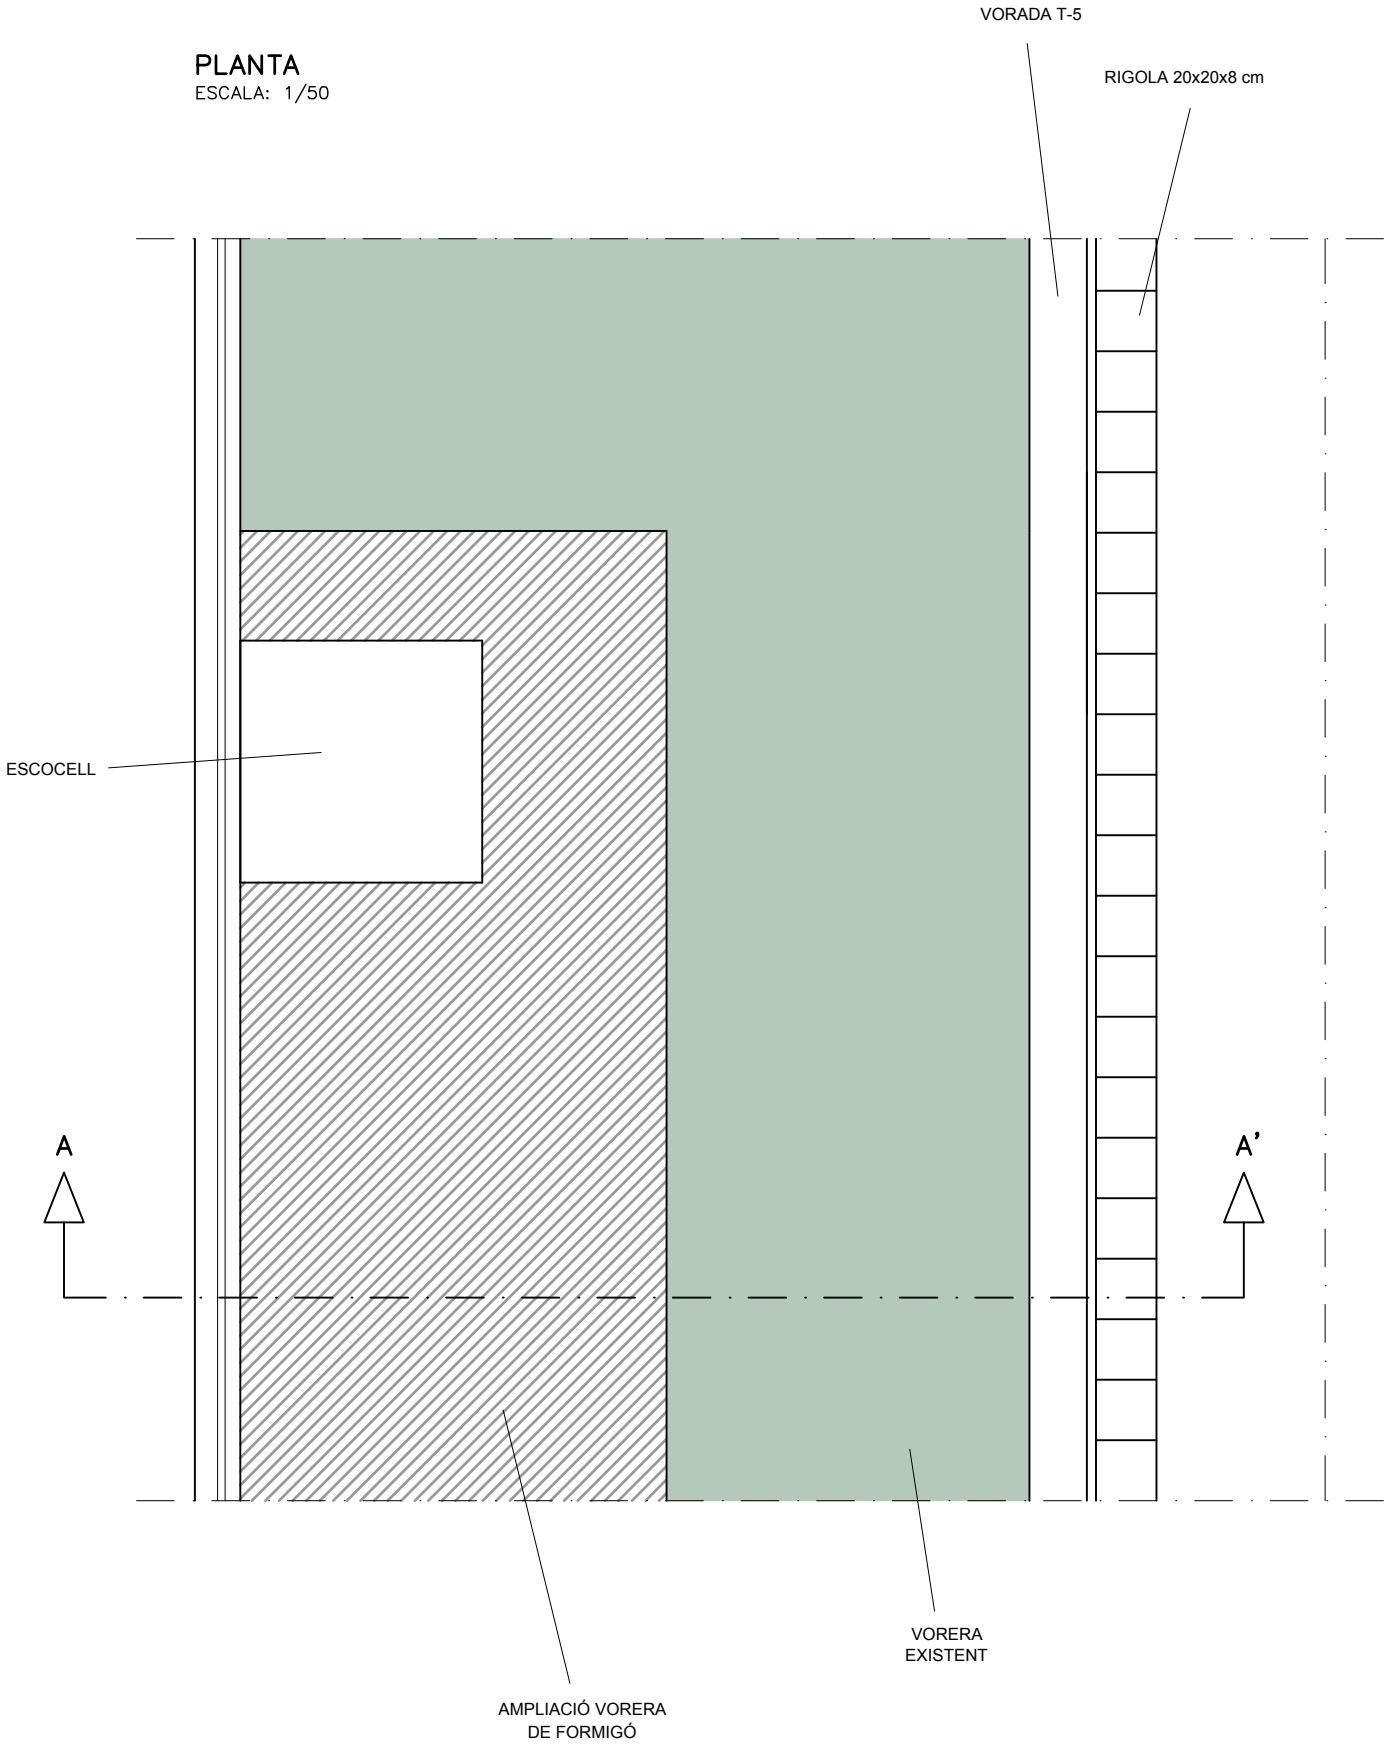

SECCIÓ A-A'
ESCALA: 1/50

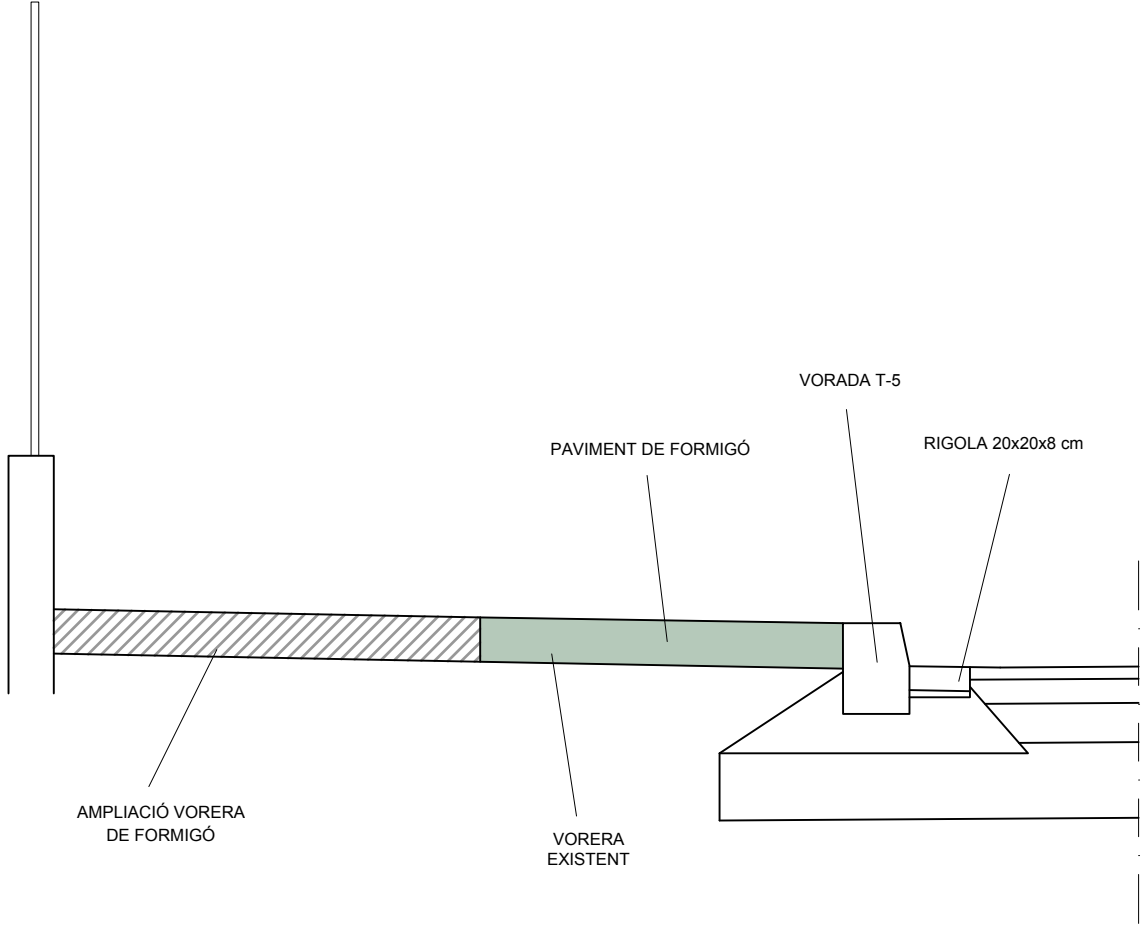

AJUNTAMENT DE SÚRIA

PAYMACOTAS
ENGINEERING

AUTOR DEL PROJECTE
JOSEP SERRA VICENTE

TÍTOL DEL PROJECTE

PROJECTE EXECUTIU
DE MILLORA DE L'ACCESSIBILITAT I ZONES D'APARCAMENT
AL POLÍGON INDUSTRIAL LA POBLA NORD

ESCALES
1/50
ORIGINALS A3


0 0.625 1.25
GRÀFIQUES

NOM DEL PLÀNOL:
ACTUACIÓ EN VORERES
DETALLS

DATA:
MARÇ 2020
NOM FITXER:
07_2.DWG


PLÀNOL NÚM.
7.2
FULL...1...DE...2.




DETALL GUAL VIANANTS

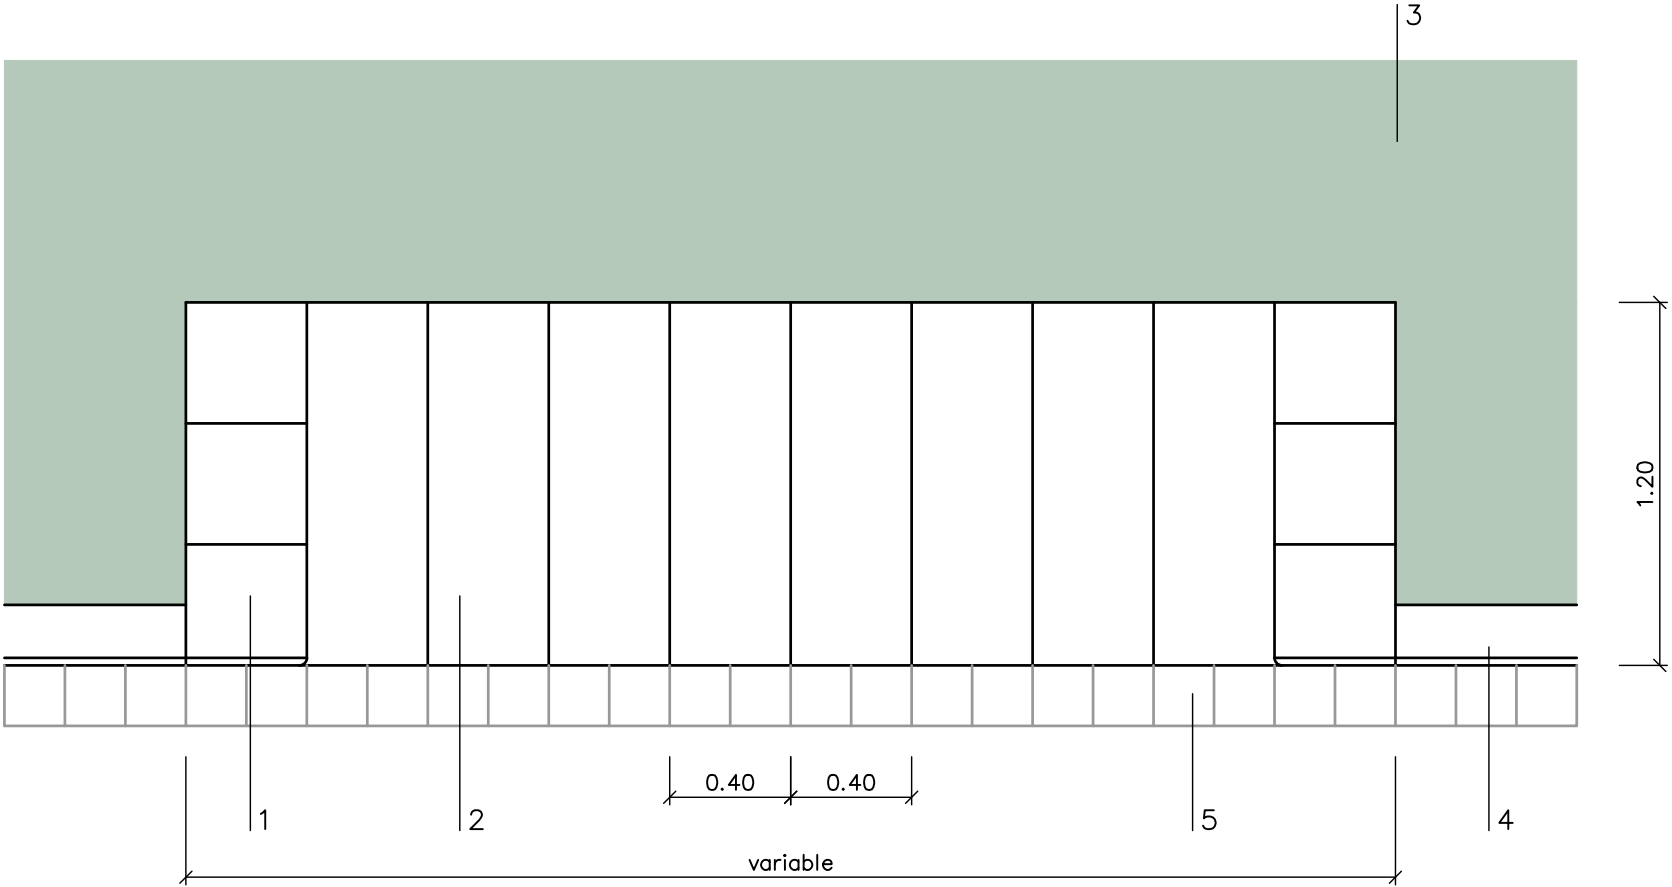

LLEGENDA

- 1.-PEÇA DE FORMIGÓ DE 40X40 AMB LES CARES VISTES FLAMEJADES. COL.LOCADA SOBRE LA SOLERA DE FORMIGÓ DE 15cm.
- 2.-PEÇA DE FORMIGÓ DE 121.80X40X6 AMB LA CARA SUPERIOR FLAMEJADA. S'ENTREGA A NIVELL AMB EL DE VORERA I DE CALÇADA. PENDENT MÀX. 10% COL.LOCADA SOBRE SOLERA DE FORMIGÓ.
- 3.- PAVIMENT DE FORMIGÓ
- 4.- VORADA T-5
- 5- RIGOLA 20x20x8 cm

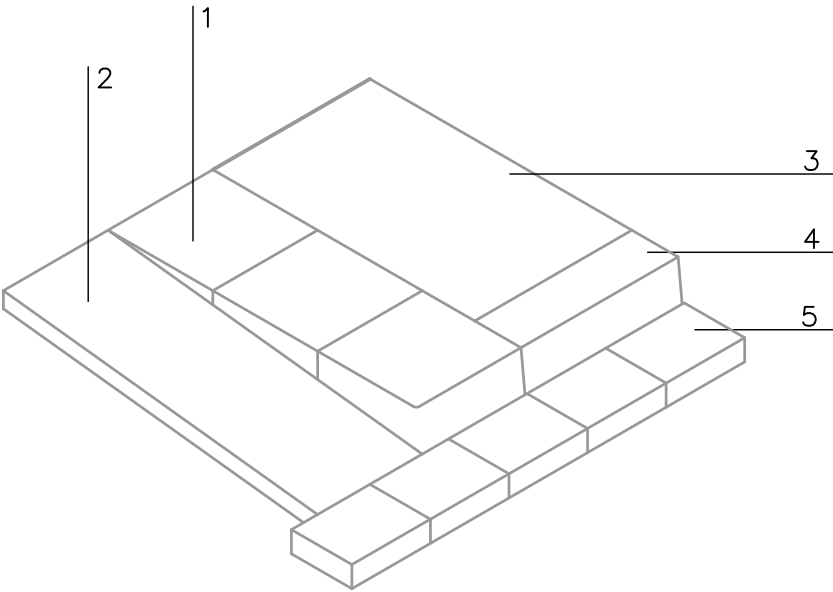

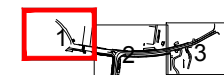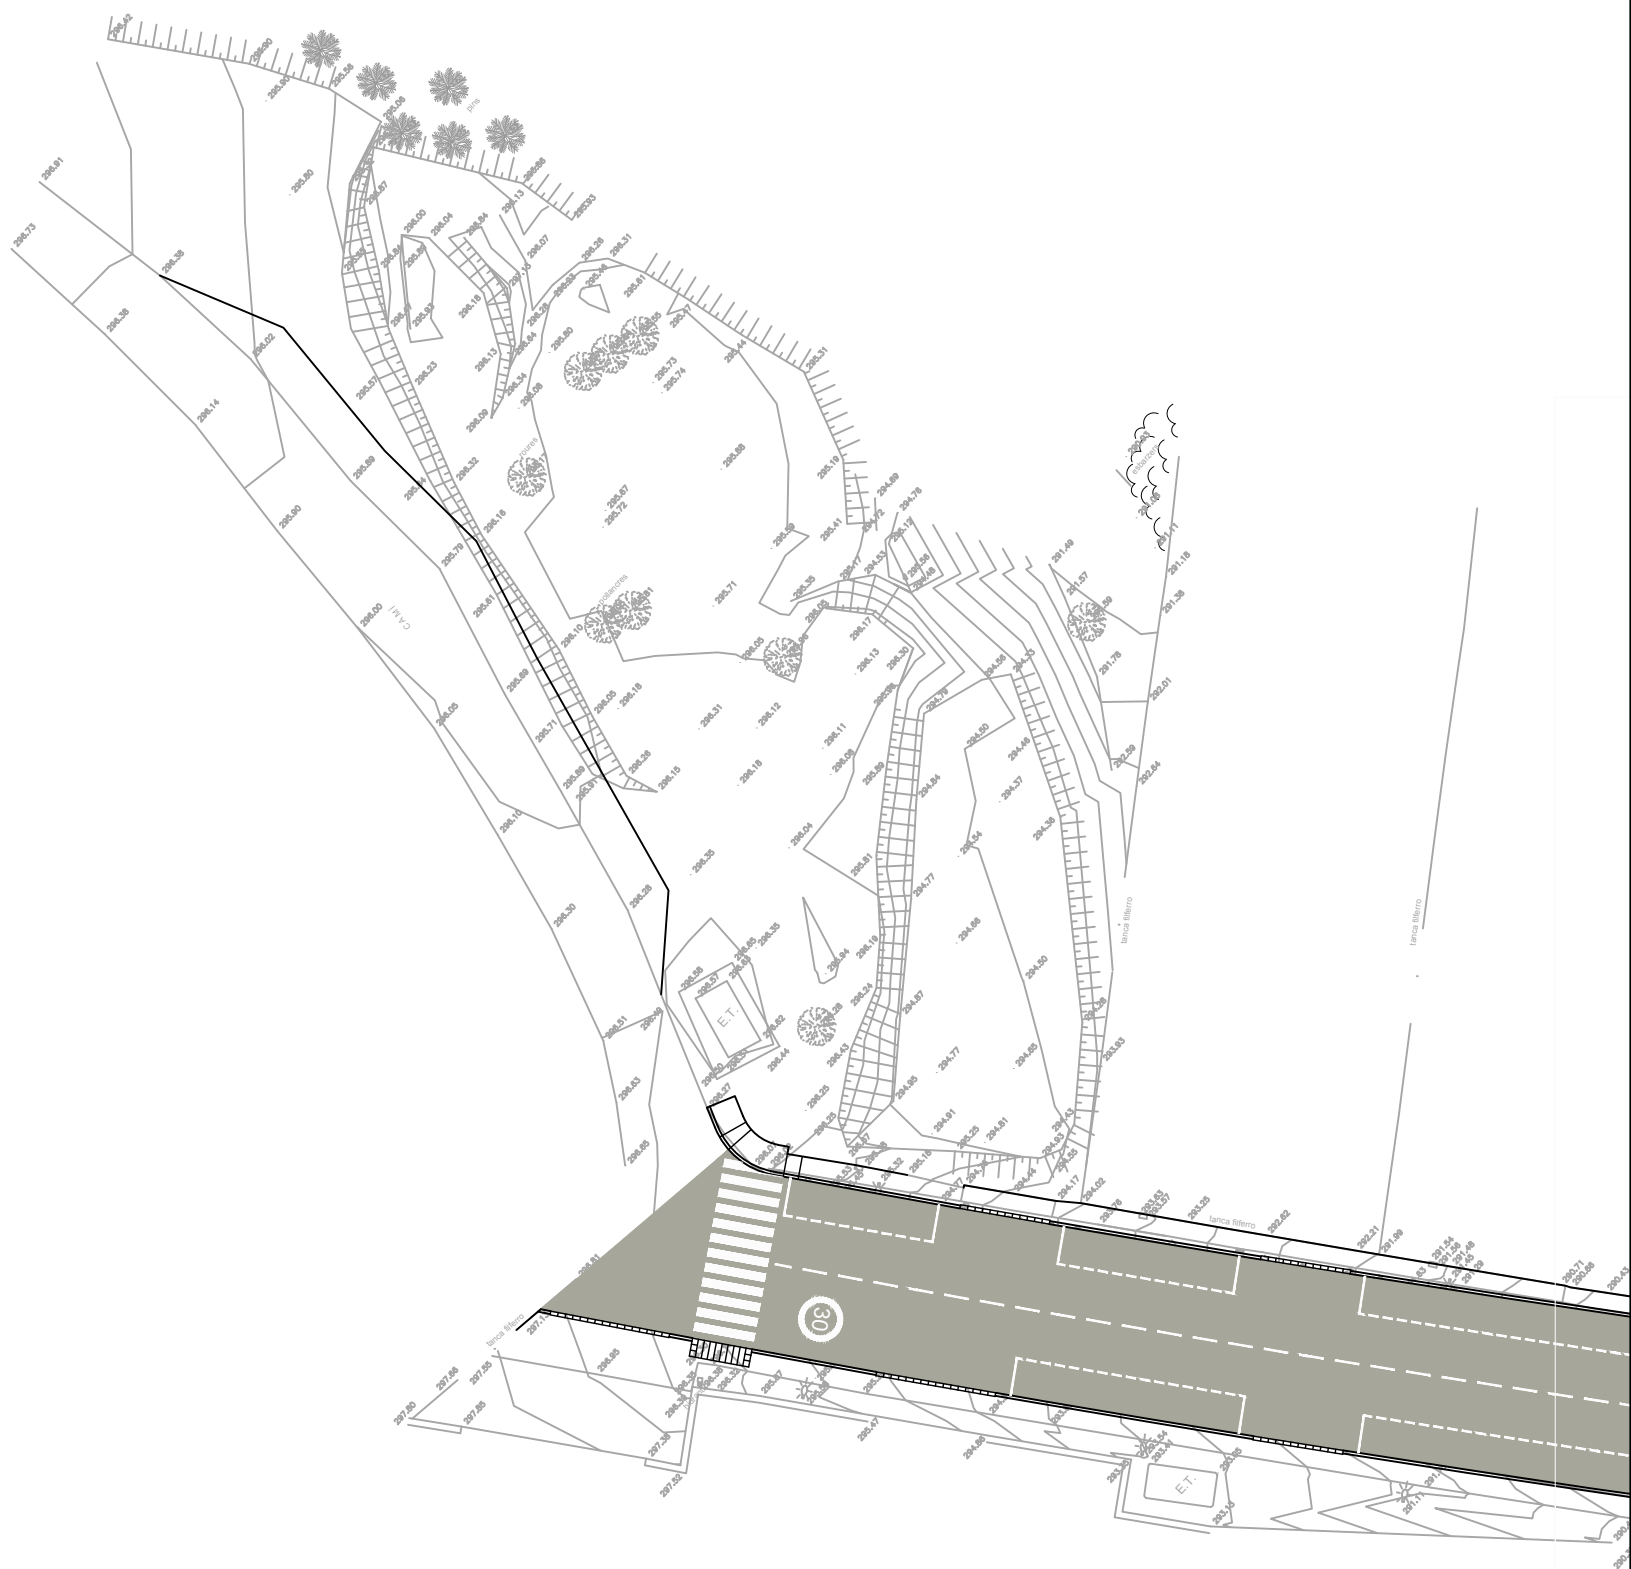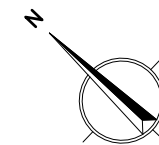

AJUNTAMENT DE SÚRIA

PAYMACOTAS
ENGINEERING

AUTOR DEL PROJECTE

JOSEP SERRA VICENTE

TÍTOL DEL PROJECTE

PROJECTE EXECUTIU
DE MILLORA DE L'ACCESSIBILITAT I ZONES D'APARCAMENT
AL POLÍGON INDUSTRIAL LA POBLA NORD


ESCALES
1/500
ORIGINALS A3

0 6.25 12.5
GRÀFIQUES

NOM DEL PLÀNOL:
PAVIMENTS VIALS
PLANTA

DATA: MARÇ 2020
NOM FITXER: 08_1.DWG

PLÀNOL NÚM. 8.1
FULL...1....DE...3.

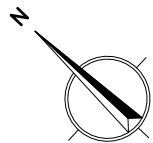

AJUNTAMENT DE SÚRIA


PAYMACOTAS
ENGINEERING

AUTOR DEL PROJECTE
JOSEP SERRA VICENTE

TÍTOL DEL PROJECTE

PROJECTE EXECUTIU
DE MILLORA DE L'ACCESSIBILITAT I ZONES D'APARCAMENT
AL POLÍGON INDUSTRIAL LA POBLA NORD



ESCALES
1/500
ORIGINALS A3

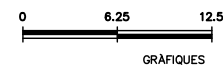

NOM DEL PLÀNOL:
**PAVIMENTS VIALS
PLANTA**

DATA:
MARÇ 2020
NOM FITXER:
08_1.DWG

PLÀNOL NÚM.
8.1
FULL...2...DE...3...

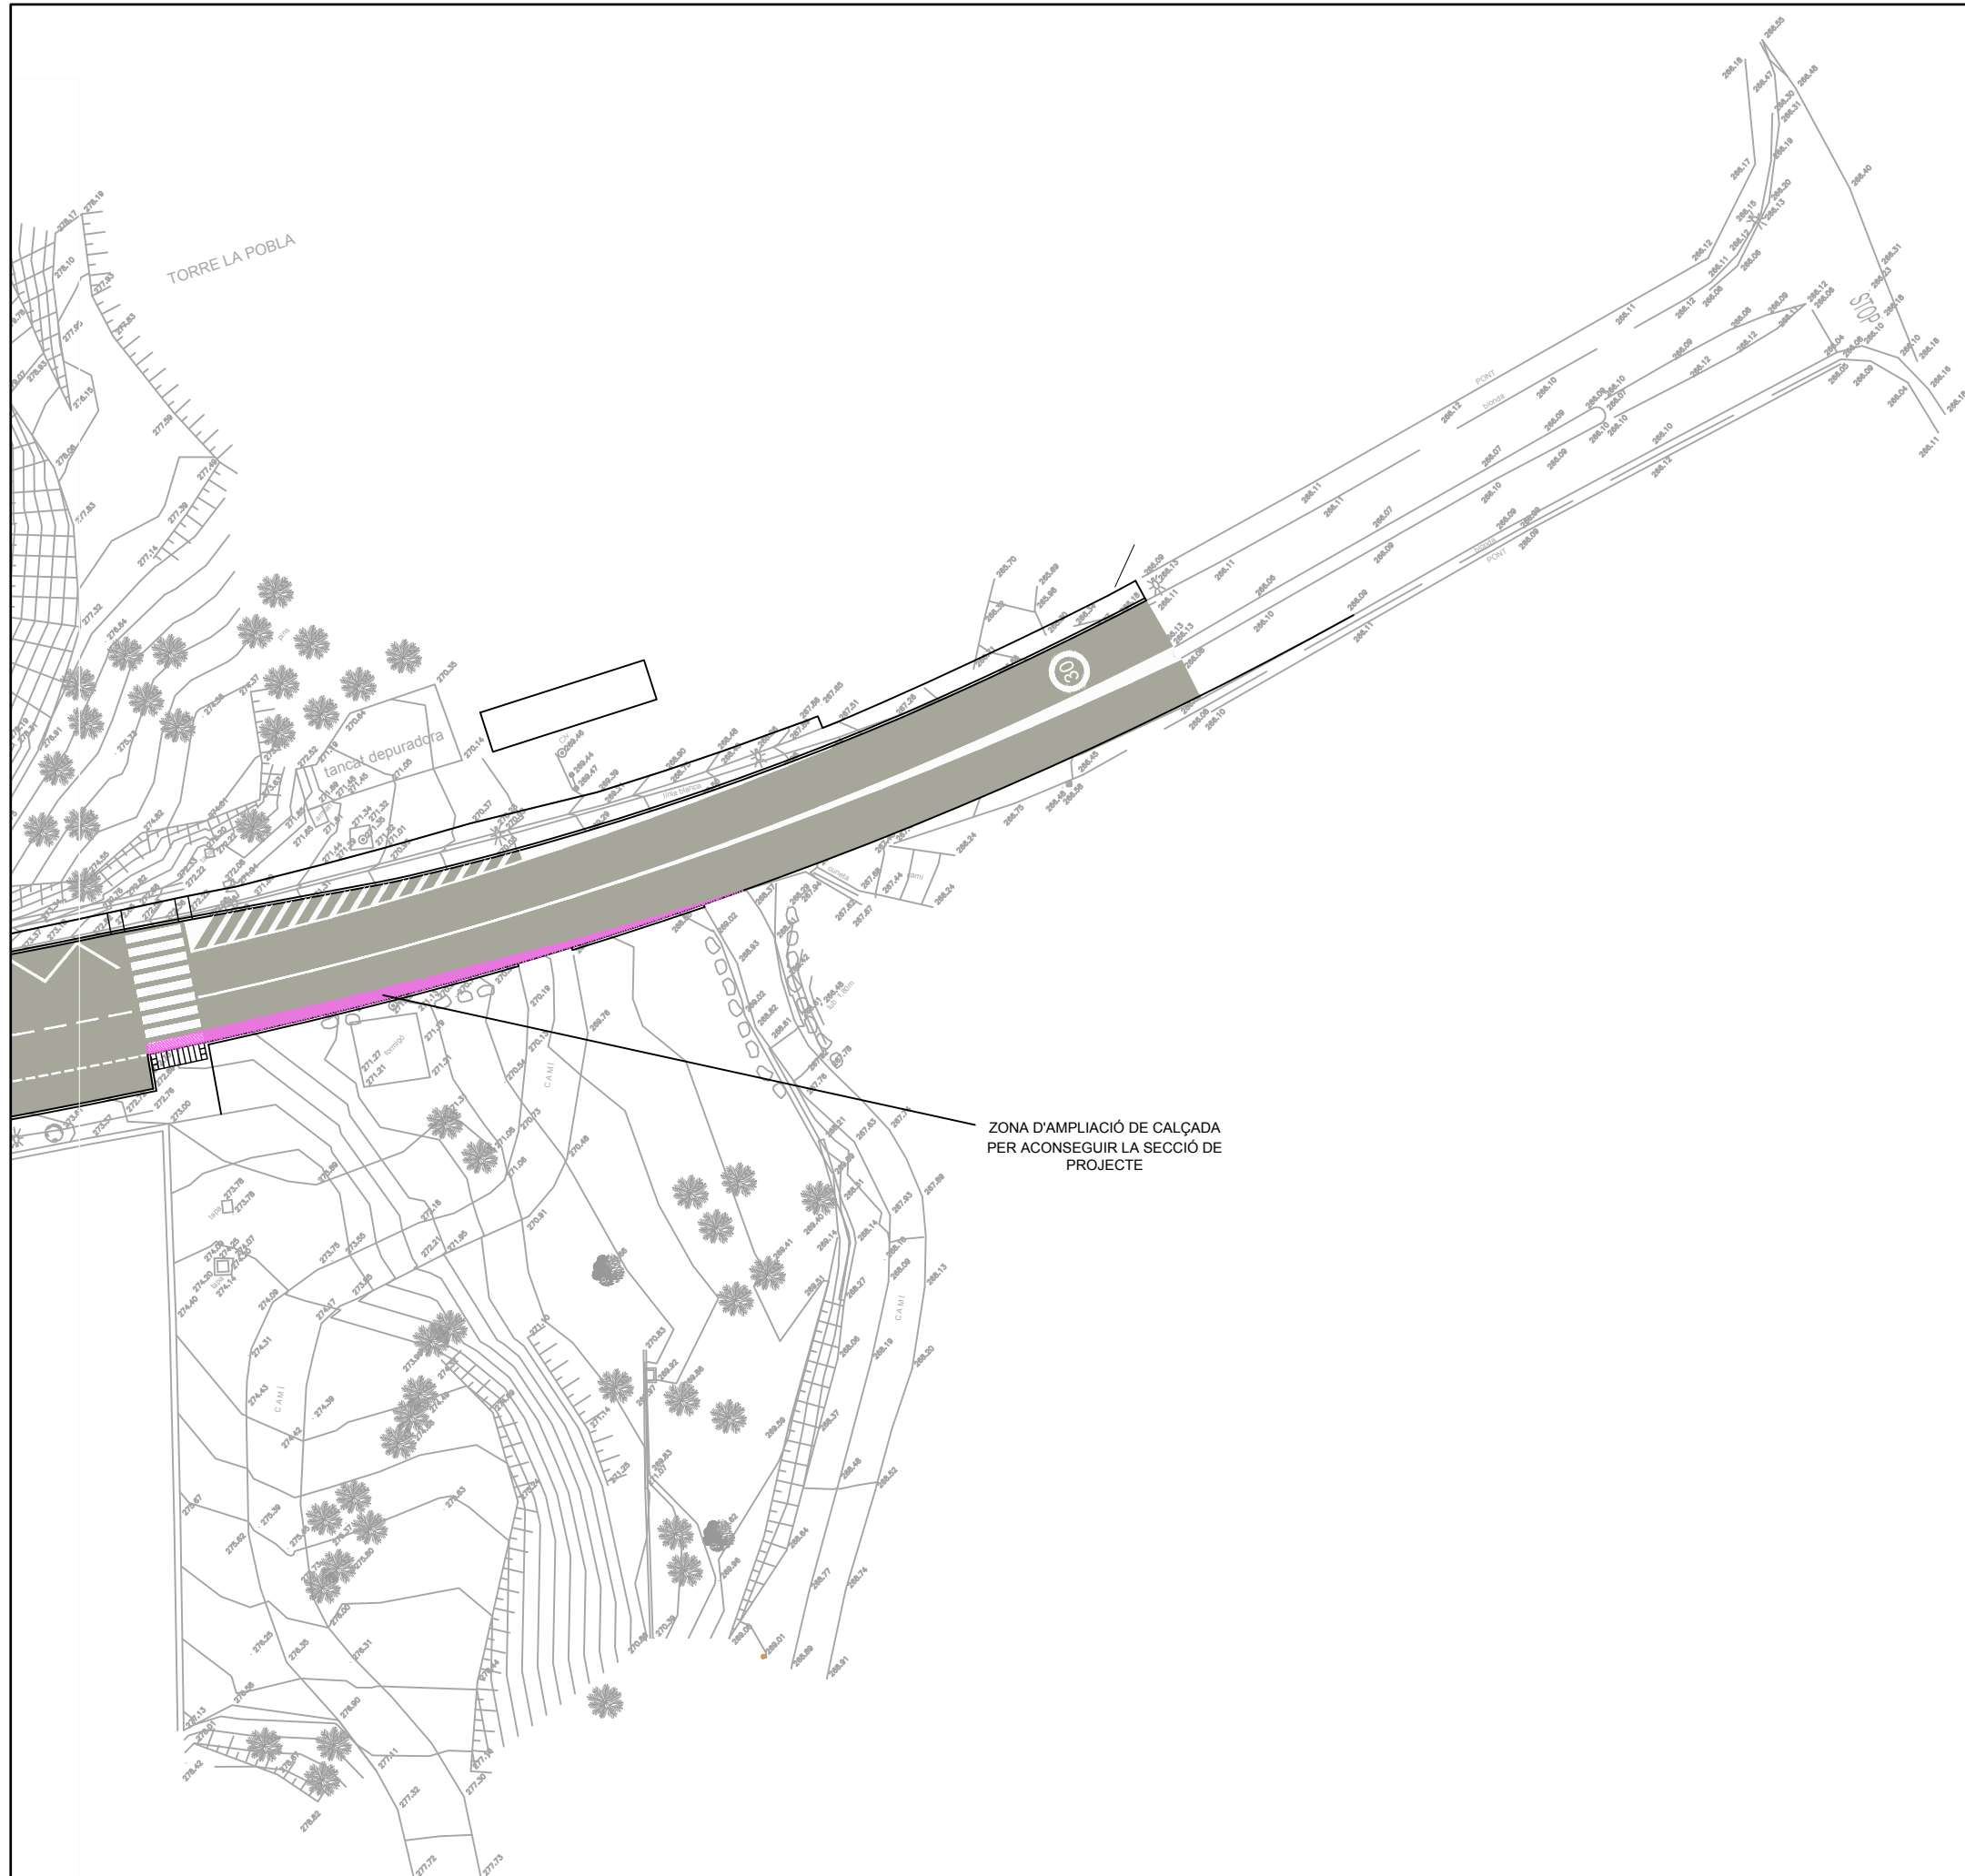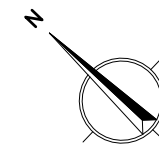

ZONA D'AMPLIACIÓ DE CALÇADA
PER ACONSEGUIR LA SECCIÓ DE
PROJECTE



AJUNTAMENT DE SÚRIA


PAYMACOTAS
ENGINEERING

AUTOR DEL PROJECTE
JOSEP SERRA VICENTE

TÍTOL DEL PROJECTE

PROJECTE EXECUTIU
DE MILLORA DE L'ACCESSIBILITAT I ZONES D'APARCAMENT
AL POLÍGON INDUSTRIAL LA POBLA NORD

ESCALES
1/500
ORIGINALS A3

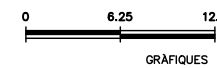


NOM DEL PLÀNOL:
PAVIMENTS VIALS
PLANTA


DATA:
MARÇ 2020
NOM FITXER:
08_1.DWG


PLÀNOL NÚM.
8.1
FULL...3...DE...3...

DETALL FRESAT
EN ZONES D'AMPLIACIÓ I SANETJOS
ESCALA: 1/50

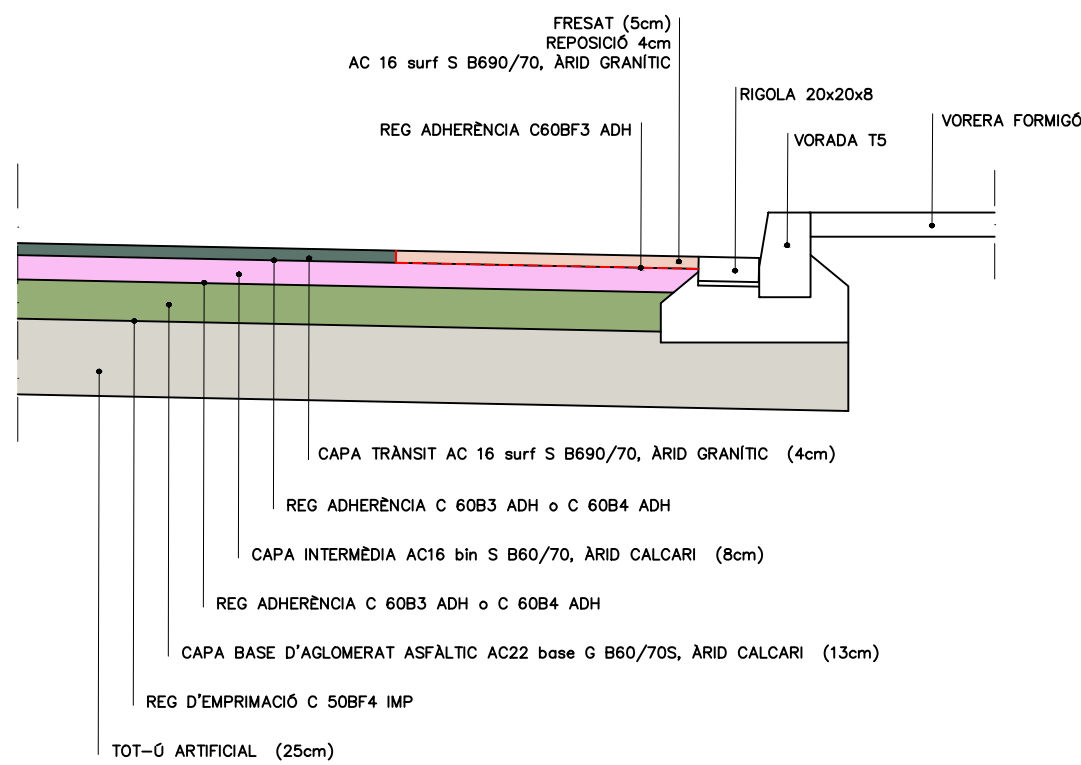

DETALL FRESAT
ESCALA: 1/50

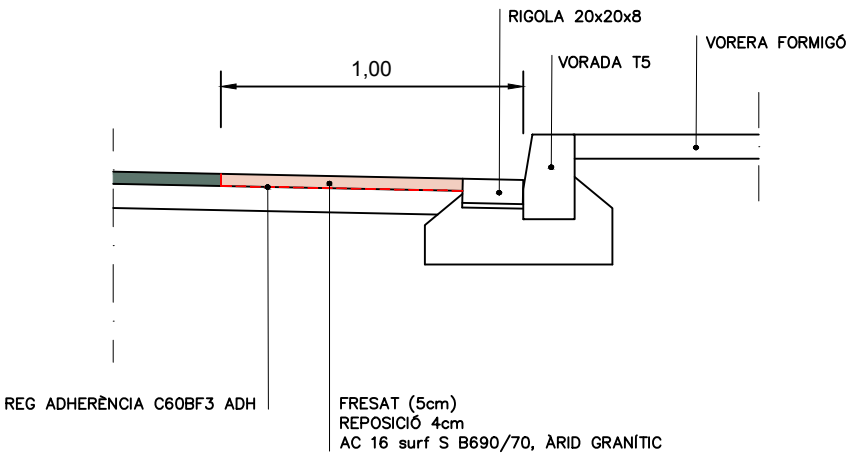

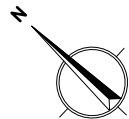

COORDENADES PK (0+000) X=396989,670 Y=4630119.633
COORDENADES PK (0+060) X=396978,314 Y=4630060,718

APARCAMENT A 20m x 5m
APARCAMENT B 15m x 4m



AJUNTAMENT DE SÙRIA

PAYMACOTAS
ENGINEERING

AUTOR DEL PROJECTE
JOSEP SERRA VICENTE

TITOL DEL PROJECTE

PROJECTE EXECUTIU
DE MILLORA DE L'ACCESSIBILITAT I ZONES D'APARCAMENT
AL POLIGON INDUSTRIAL LA POBLA NORD


ESCALES
1/300
ORIGINALS A3

0 3.75 7.50
GRÀFIQUES

NOM DEL PLANOL:
APARCAMENT CAMIONS
PLANTA

DATA: MARÇ 2020
NOM FITXER: 09_1.DWG

PLANOL NÚM. 9.1
FULL...1....DE...1..

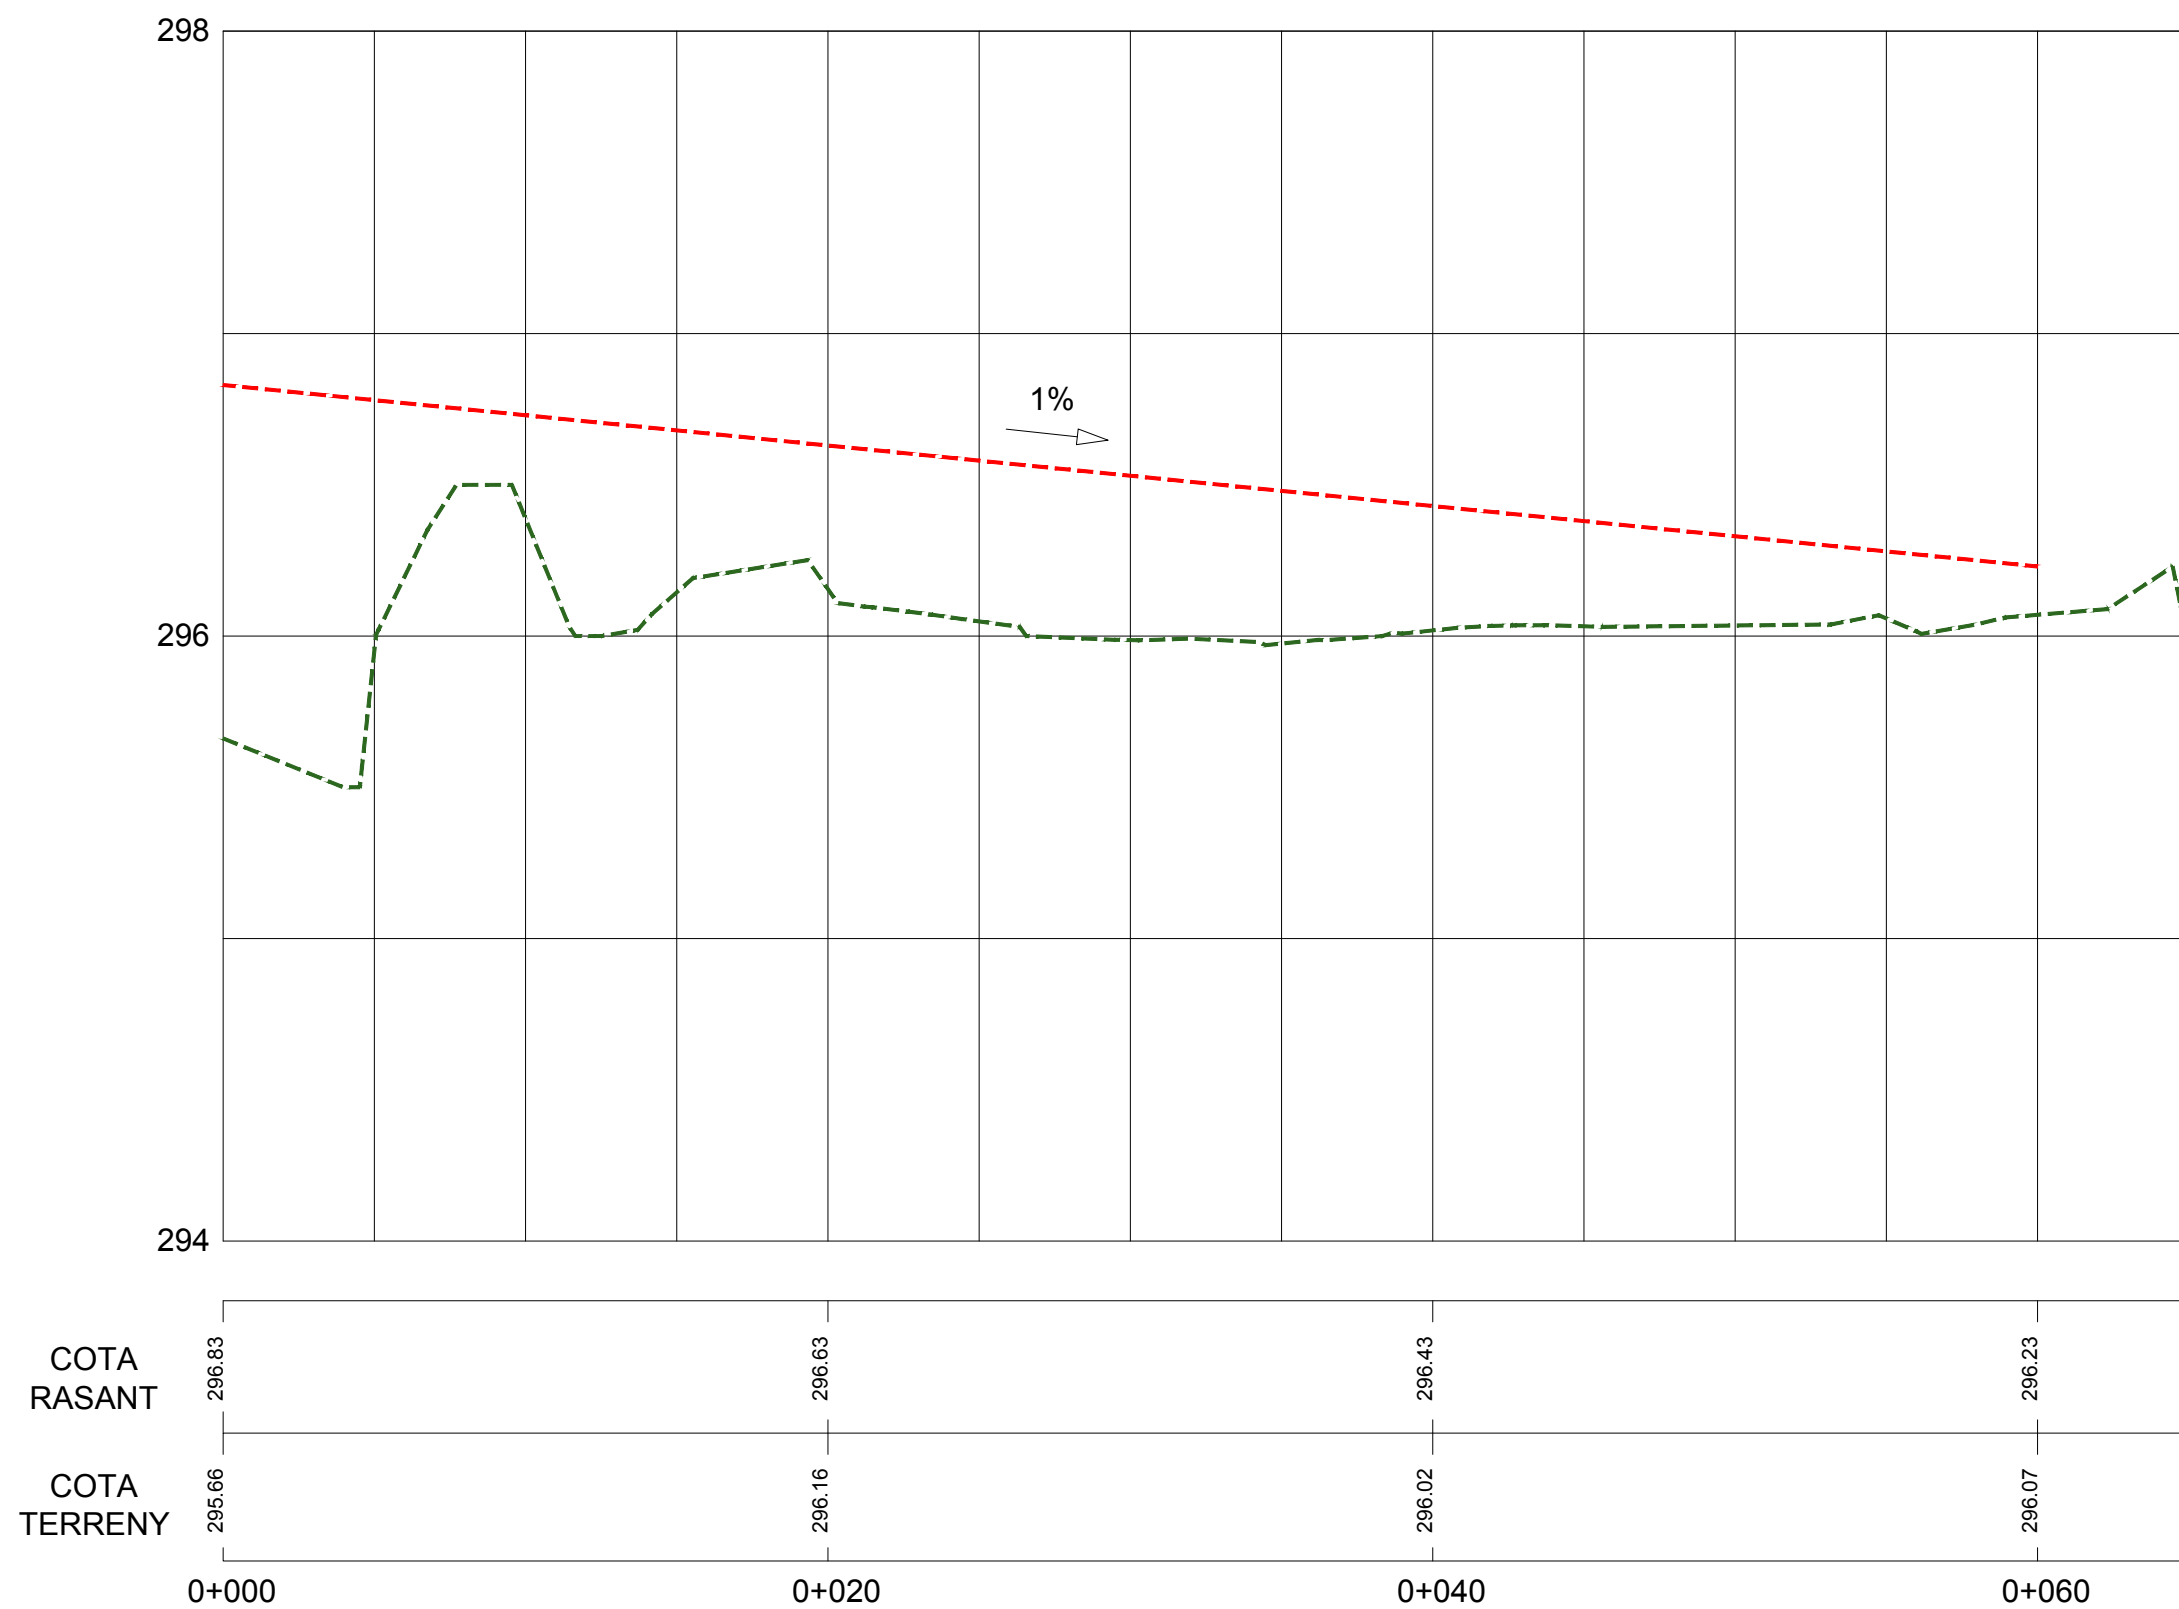

AJUNTAMENT DE SÚRIA

PAYMACOTAS
ENGINEERING

AUTOR DEL PROJECTE

JOSEP SERRA VICENTE

TÍTOL DEL PROJECTE

PROJECTE EXECUTIU
DE MILLORA DE L'ACCESSIBILITAT I ZONES D'APARCAMENT
AL POLÍGON INDUSTRIAL LA POBLA NORD






ESCALES
H: 1/500
V: 1/500
ORIGINALS A3




NOM DEL PLÀNOL:
APARCAMENT CAMIONS
PERFIL LONGITUDINAL


DATA: MARÇ 2020
NOM FITXER: 09_2.DWG

PLÀNOL NÚM. 9.2
FULL...1...DE...1...

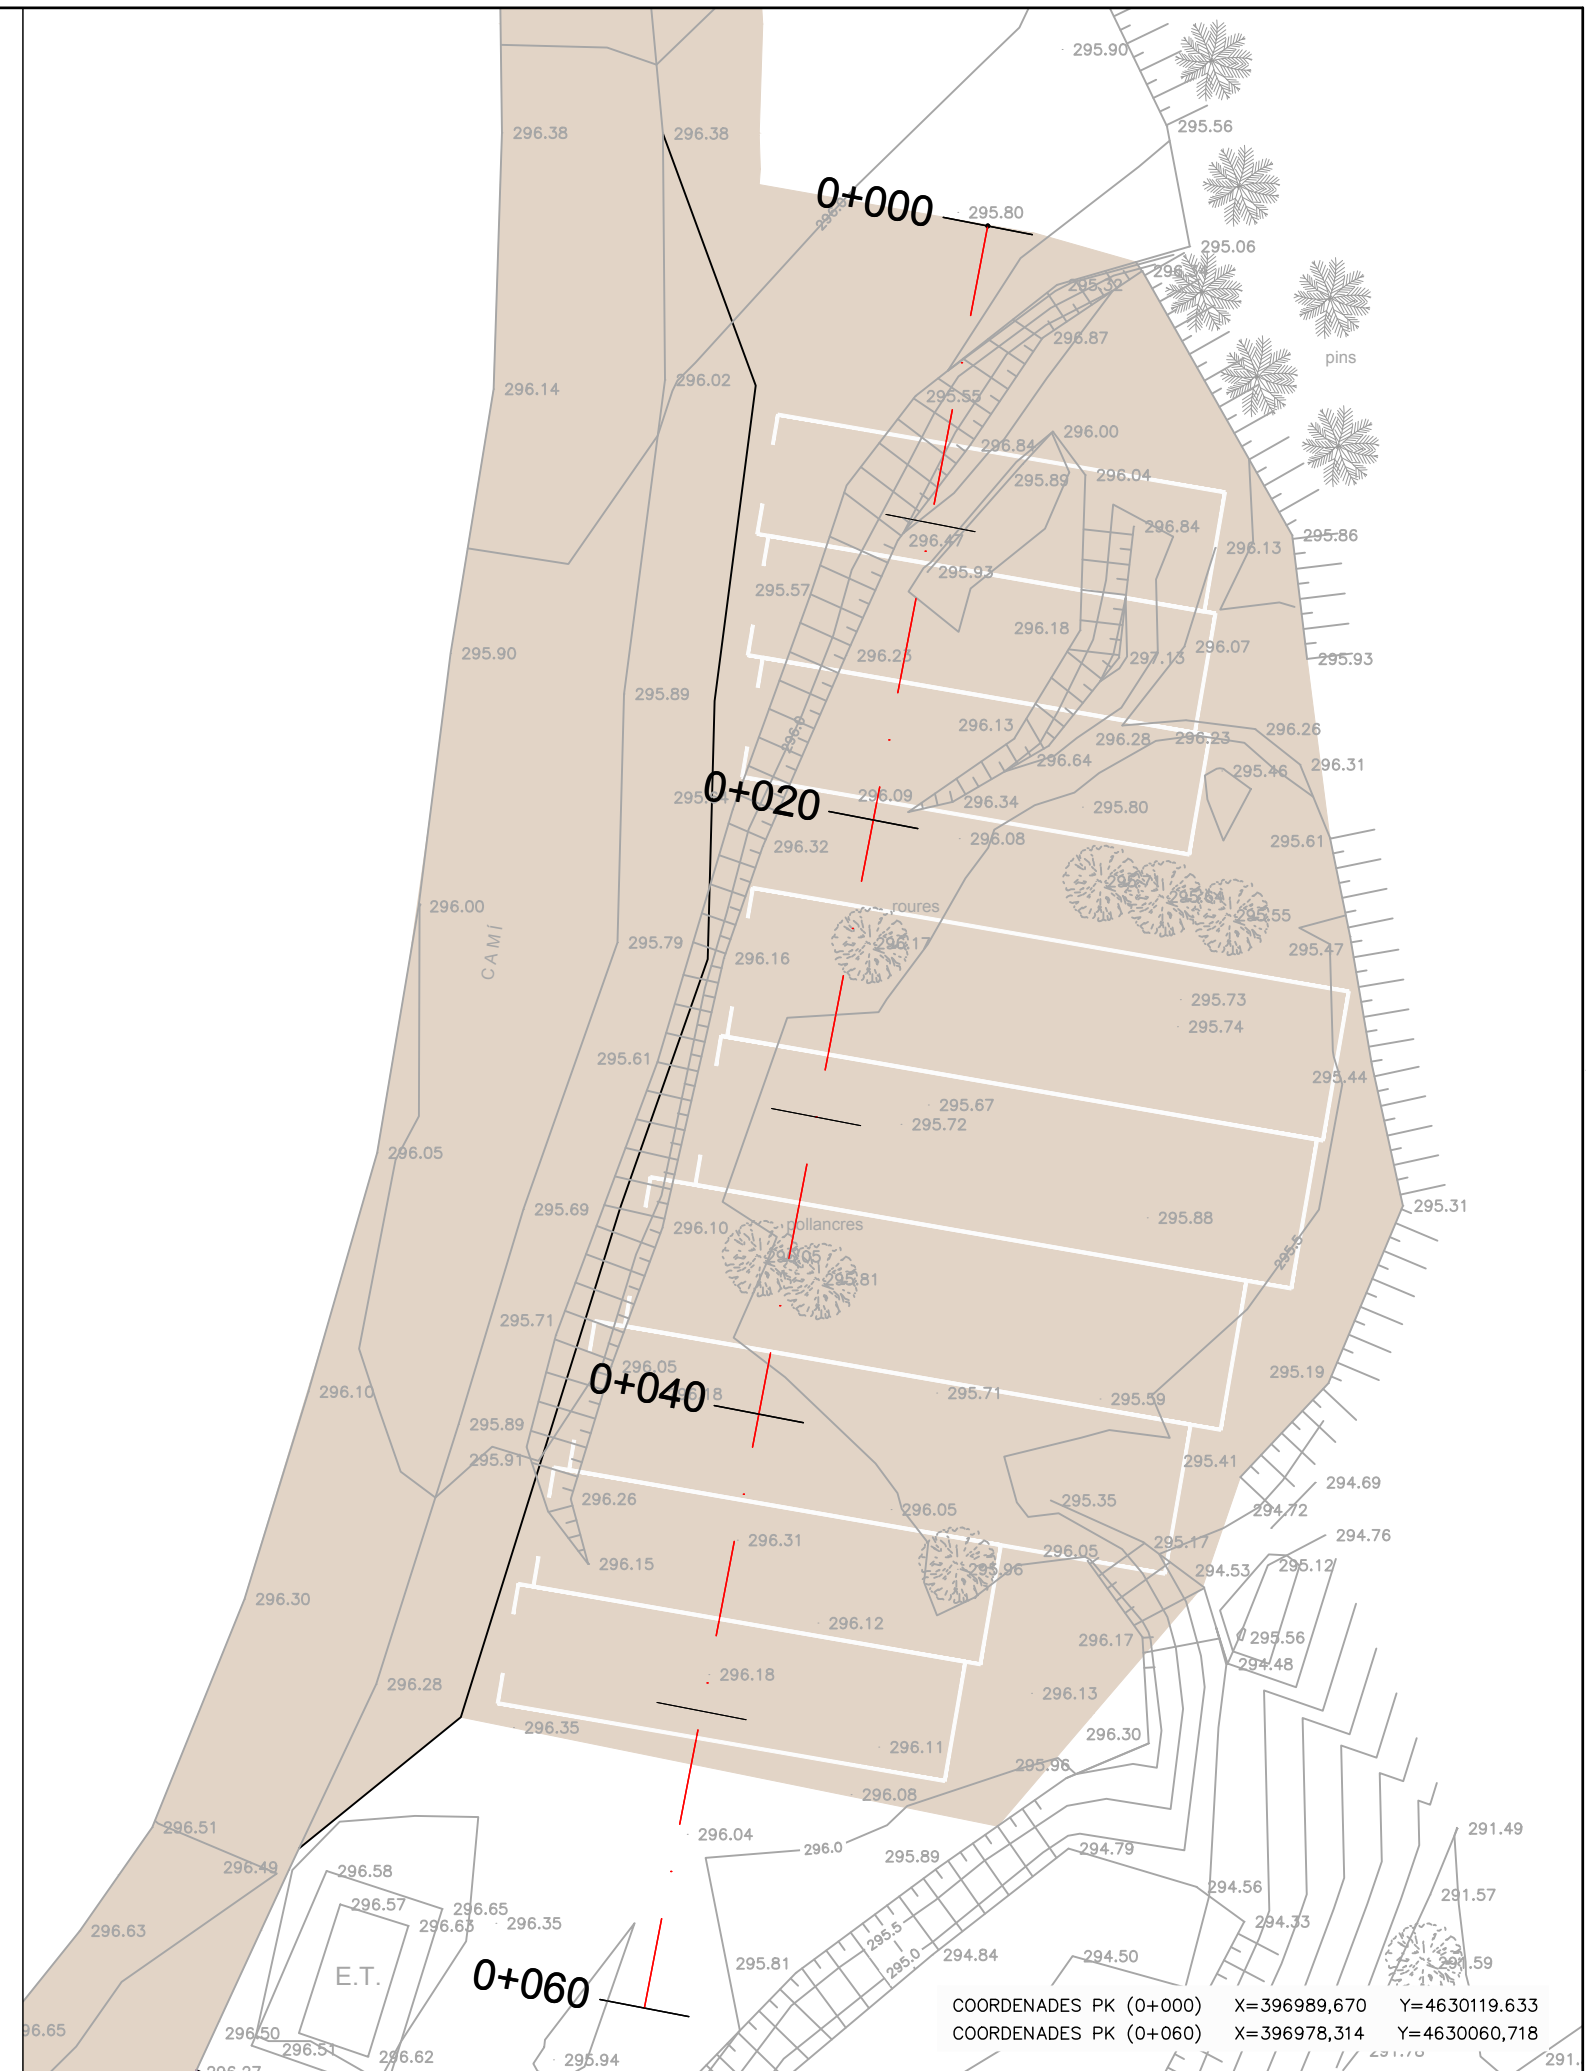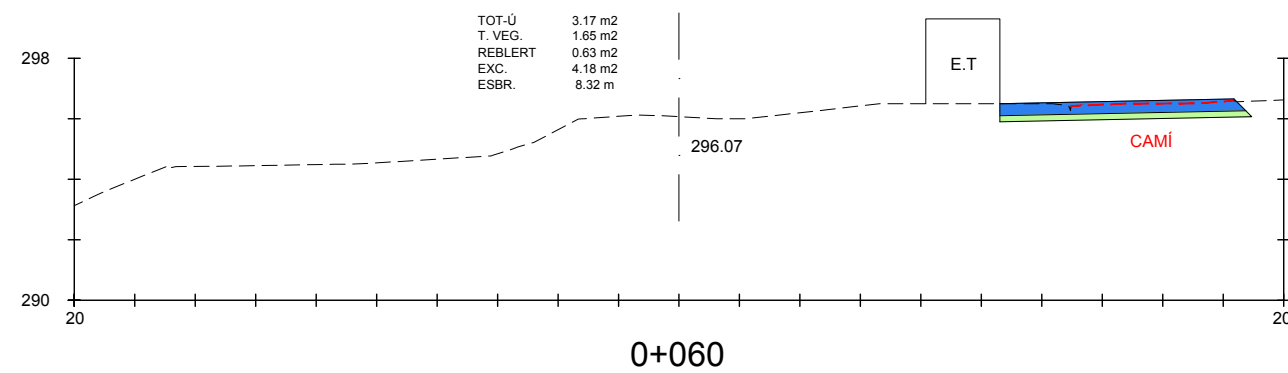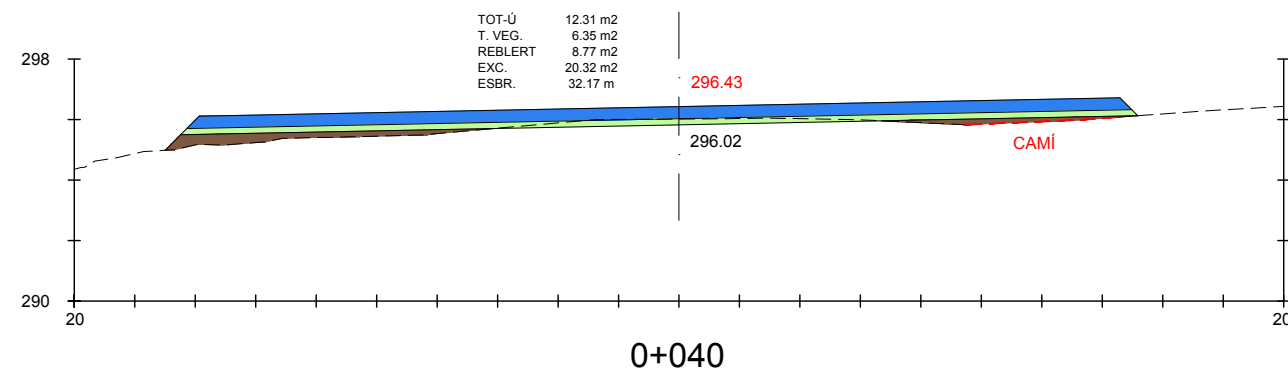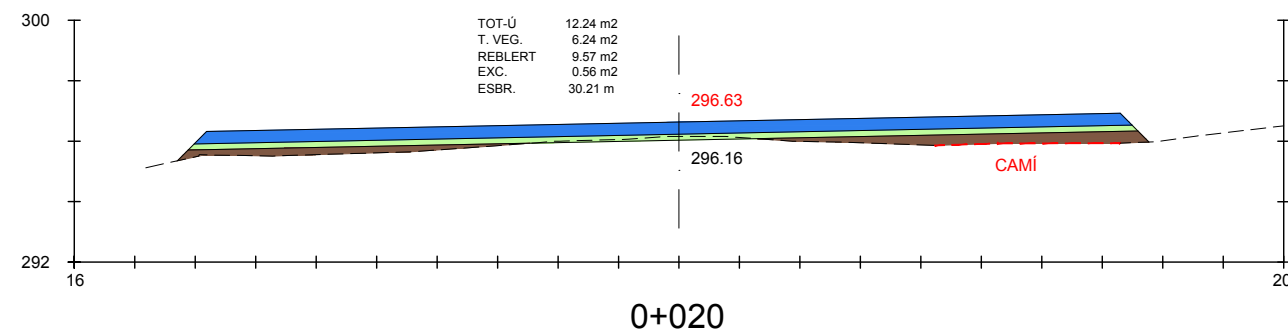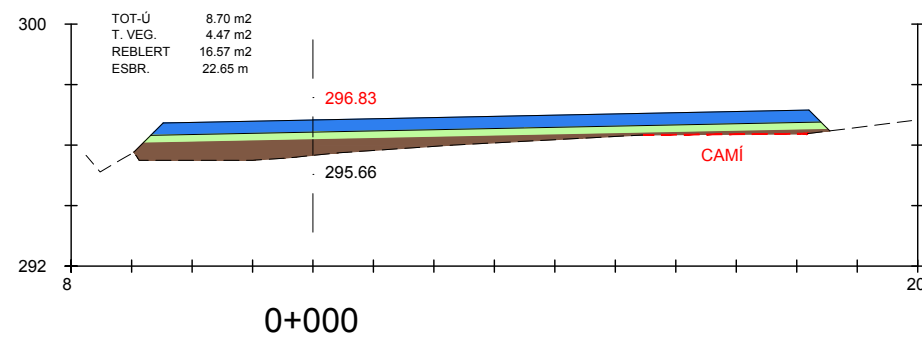


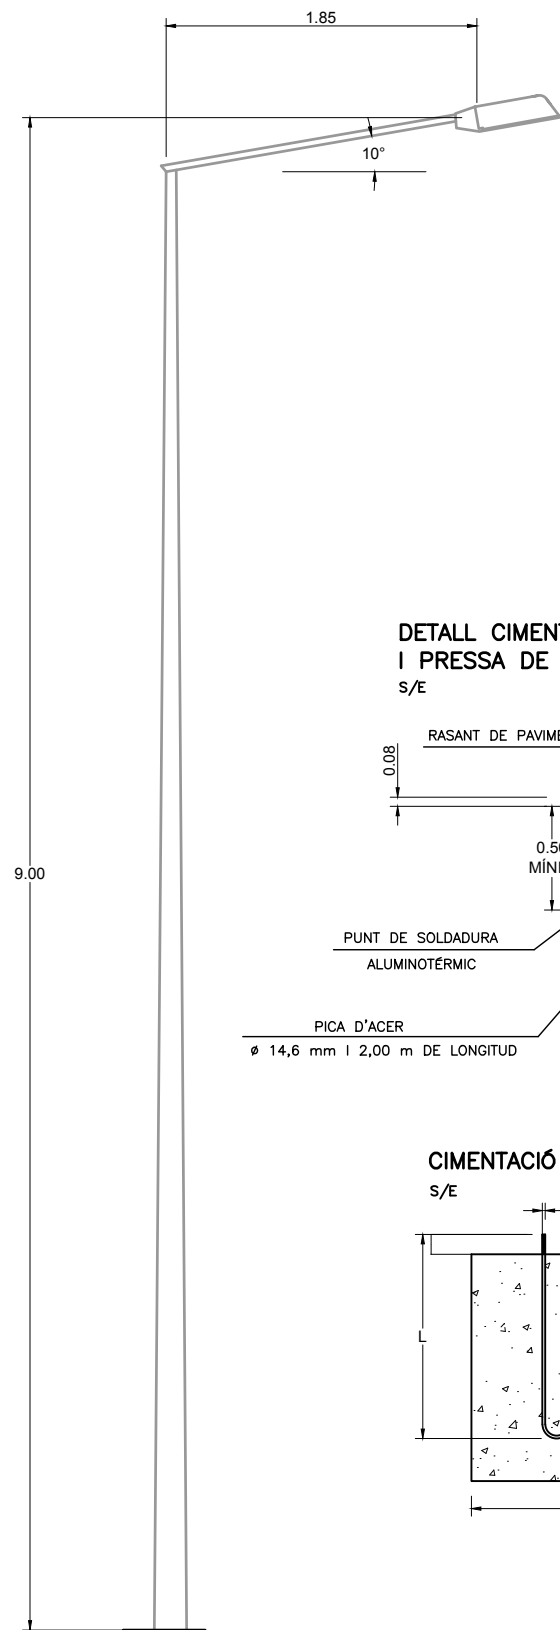


LLUMINÀRIA TIPUS AMPERA MIDI
S/E

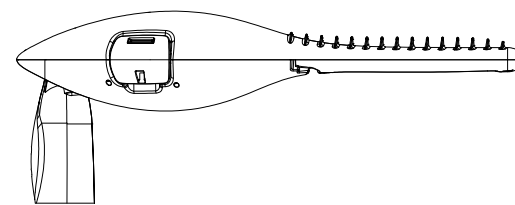

VISTA LATERAL


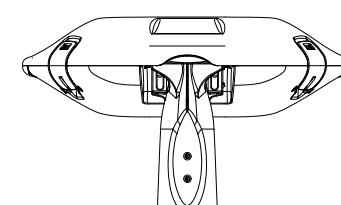


VISTA POSTERIOR

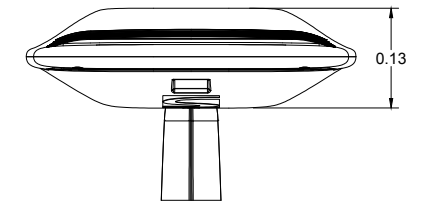


VISTA FRONTAL

DETALL CIMENTACIÓ DE BÀCUL
I PRESSA DE TERRA
S/E

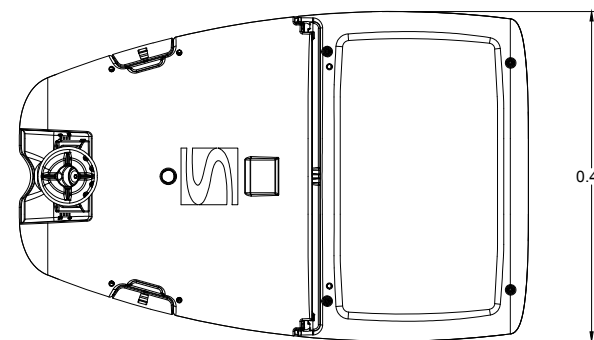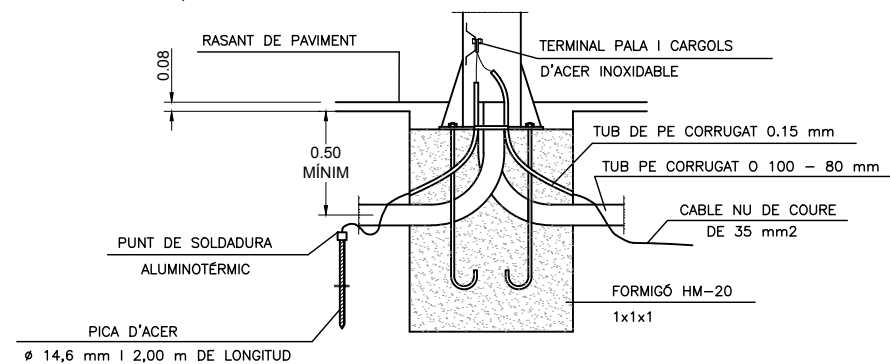

VISTA PER SOTA

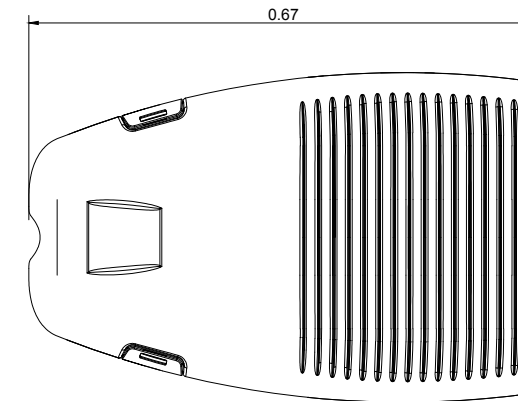


VISTA PER SOBRE

FACTOR DE POTÈNCIA >0.95


ALÇADA		9
CIMENTACIONS	Ø	0,80
	H	0,95
PERNS	L	700
	ØP	24
FEMELLES	r	110
	t	40
VOLANDERES	M	60
	m	8
	Øa	28

NOTA: TOTES LES DIMENSIONS SON EN MILLÍMETRES
EXCEPTE LES DIMENSIONS DE LES ALÇADES
I CIMENTACIONS QUE SON EN METRES

CIMENTACIÓ I PERNS
S/E

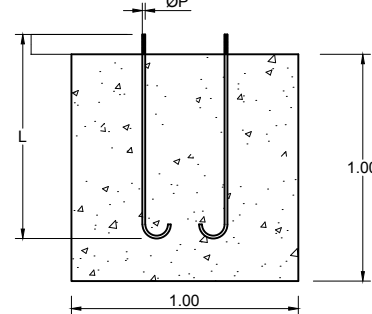


RASA TIPUS
PER A ENTUBAR CABLES
EN ZONA 'PARCAMENT
ESCALA: 1/25

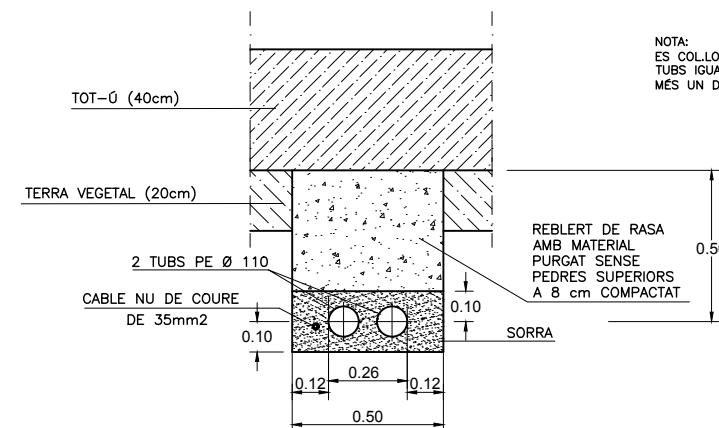



NOTA:
ES COL·LOCARÀ UN NOMBRE DE
TUBS IGUAL ALS DELS CIRCUITS,
MÉS UN DE RESERVA

RASA TIPUS PER A ENTUBAR CABLES
EN ZONA DE TERRES
ESCALA: 1/20

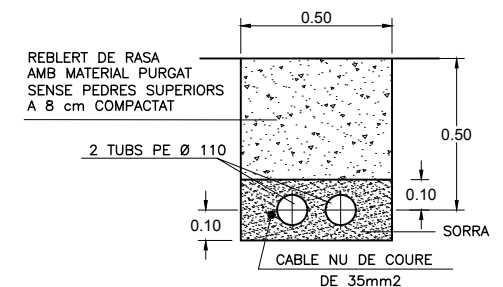


DETALL DE PERICÓ
DE DERIVACIÓ A LLUMINÀRIA
S/E


PERFIL METÀL·LIC CANALITZAT I RANURAT
EN FORMA DE C QUADRADA
CADMI O ZINC DE 12x21 mm

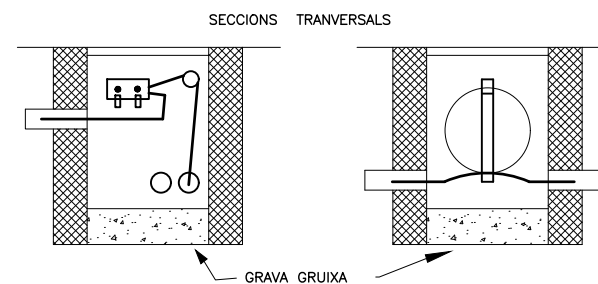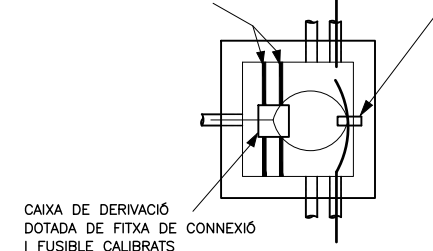

PAVIMENT APARCAMENT CAMIONS
ESCALA: 1/40



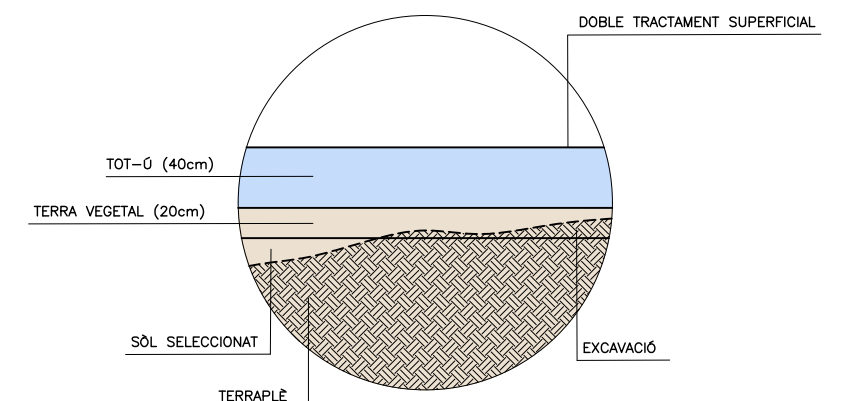


TAPA DE FUNDICIÓ C-250
S/E

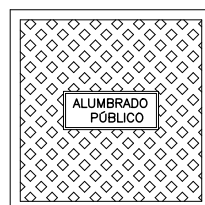

LLEGENDA

- EMBORNAL EXISTENT
- REIXA INTERCEPTORA
- SANEJAMENT EN ALTA
- SANEJAMENT UNITARI
- SANEJAMENT PLUVIAL
- SANEJAMENT RESIDUAL
- SANEJAMENT RESIDUAL ESTIMAT
- RASA DE LA POBLA
- CUNETÀ

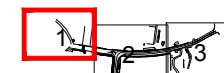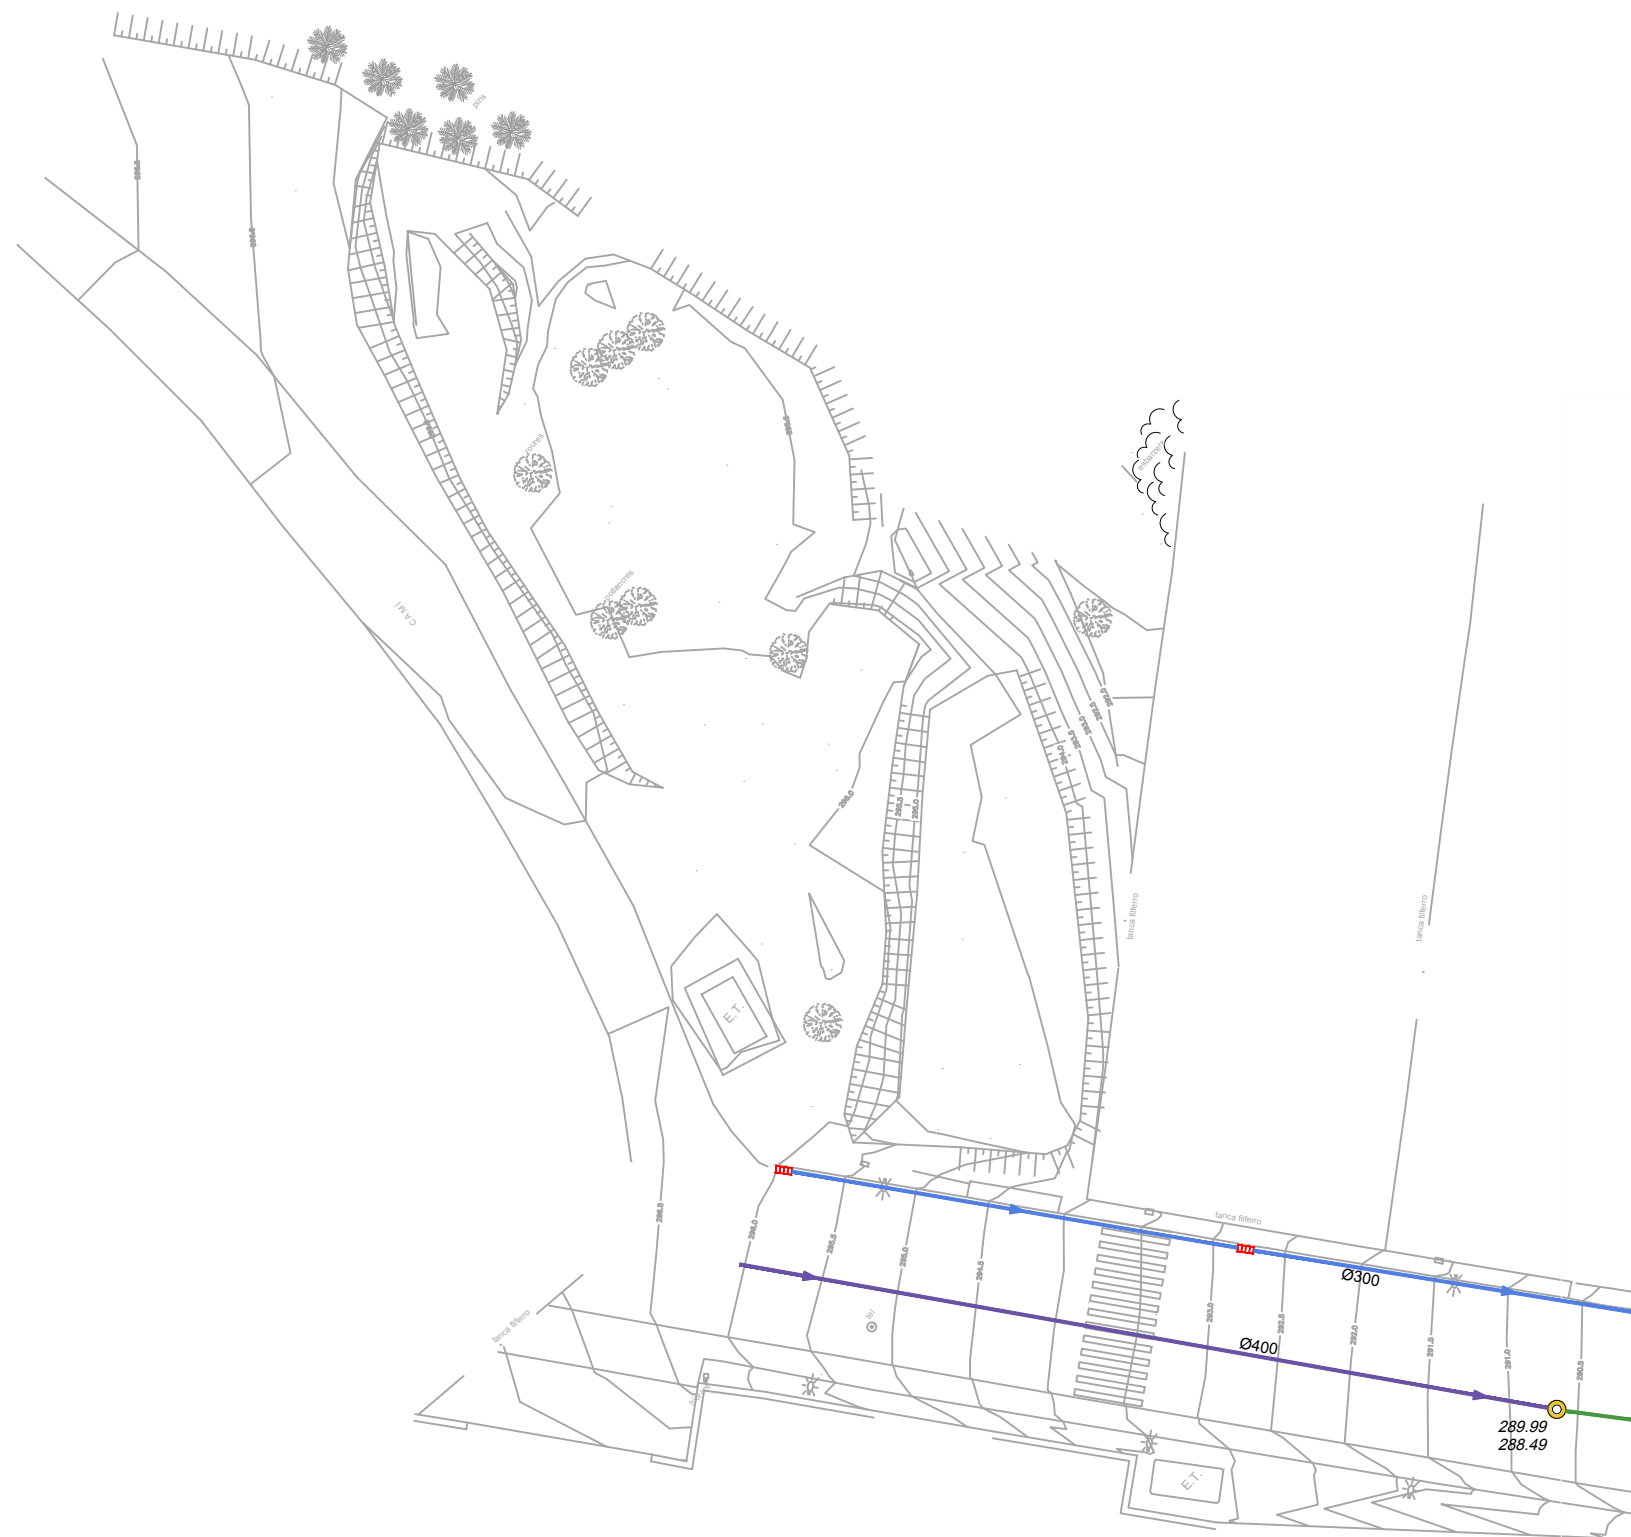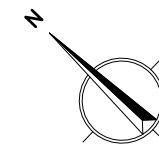

AJUNTAMENT DE SÙRIA


PAYMACOTAS
ENGINEERING

AUTOR DEL PROJECTE
JOSEP SERRÀ VICENTE

TÍTOL DEL PROJECTE

PROJECTE EXECUTIU
DE MILLORA DE L'ACCESSIBILITAT I ZONES D'APARCAMENT
AL POLÍGON INDUSTRIAL LA POBLA NORD


ESCALES
1/500
ORIGINALS A3

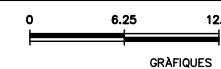

NOM DEL PLÀNOL:
CLAVEGUERAM
PLANTA ACTUAL

DATA:
MARÇ 2020
NOM FITXER:
10_1.DWG

PLÀNOL NÚM.
10.1
FULL...1...DE...3...

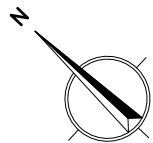

LLEGENDA

- EMBORNAL EXISTENT
- REIXA INTERCEPTORA
- SANEJAMENT EN ALTA
- SANEJAMENT UNITARI
- SANEJAMENT PLUVIAL
- SANEJAMENT RESIDUAL
- SANEJAMENT RESIDUAL ESTIMAT
- RASA DE LA POBLA
- CUNETA



AJUNTAMENT DE SÚRIA


PAYMACOTAS
ENGINEERING

AUTOR DEL PROJECTE
JOSEP SERRA VICENTE

TÍTOL DEL PROJECTE

PROJECTE EXECUTIU
DE MILLORA DE L'ACCESSIBILITAT I ZONES D'APARCAMENT
AL POLÍGON INDUSTRIAL LA POBLA NORD

ESCALES
1/500
ORIGINALS A3

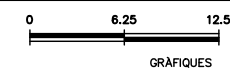


NOM DEL PLÀNOL:
**CLAVEGUERAM
PLANTA ACTUAL**

DATA: **MARÇ 2020**
NOM FITXER: **10_1.DWG**
PLÀNOL NÚM.: **10.1**
FULL...2...DE...3...



LLEGENDA

- EMBORNAL EXISTENT
- REIXA INTERCEPTORA
- SANEJAMENT EN ALTA
- SANEJAMENT UNITARI
- SANEJAMENT PLUVIAL
- SANEJAMENT RESIDUAL
- SANEJAMENT RESIDUAL ESTIMAT
- RASA DE LA POBLA
- CUNETA

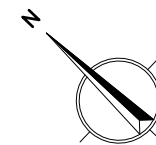

AJUNTAMENT DE SÚRIA

PAYMACOTAS
ENGINEERING

AUTOR DEL PROJECTE
JOSEP SERRA VICENTE

TÍTOL DEL PROJECTE

PROJECTE EXECUTIU
DE MILLORA DE L'ACCESSIBILITAT I ZONES D'APARCAMENT
AL POLÍGON INDUSTRIAL LA POBLA NORD

ESCALES
1/500
ORIGINALS A3

0 6.25 12.5
GRÀFIQUES

NOM DEL PLÀNOL:

CLAVEGUERAM
PLANTA ACTUAL

DATA: MARÇ 2020
NOM FITXER: 10_1.DWG

PLÀNOL NÚM. 10.1
FULL...3...DE...3.



LLEGENDA

COL.LECTOR PE

ARQUETA

POU

EMBORNAL NOU

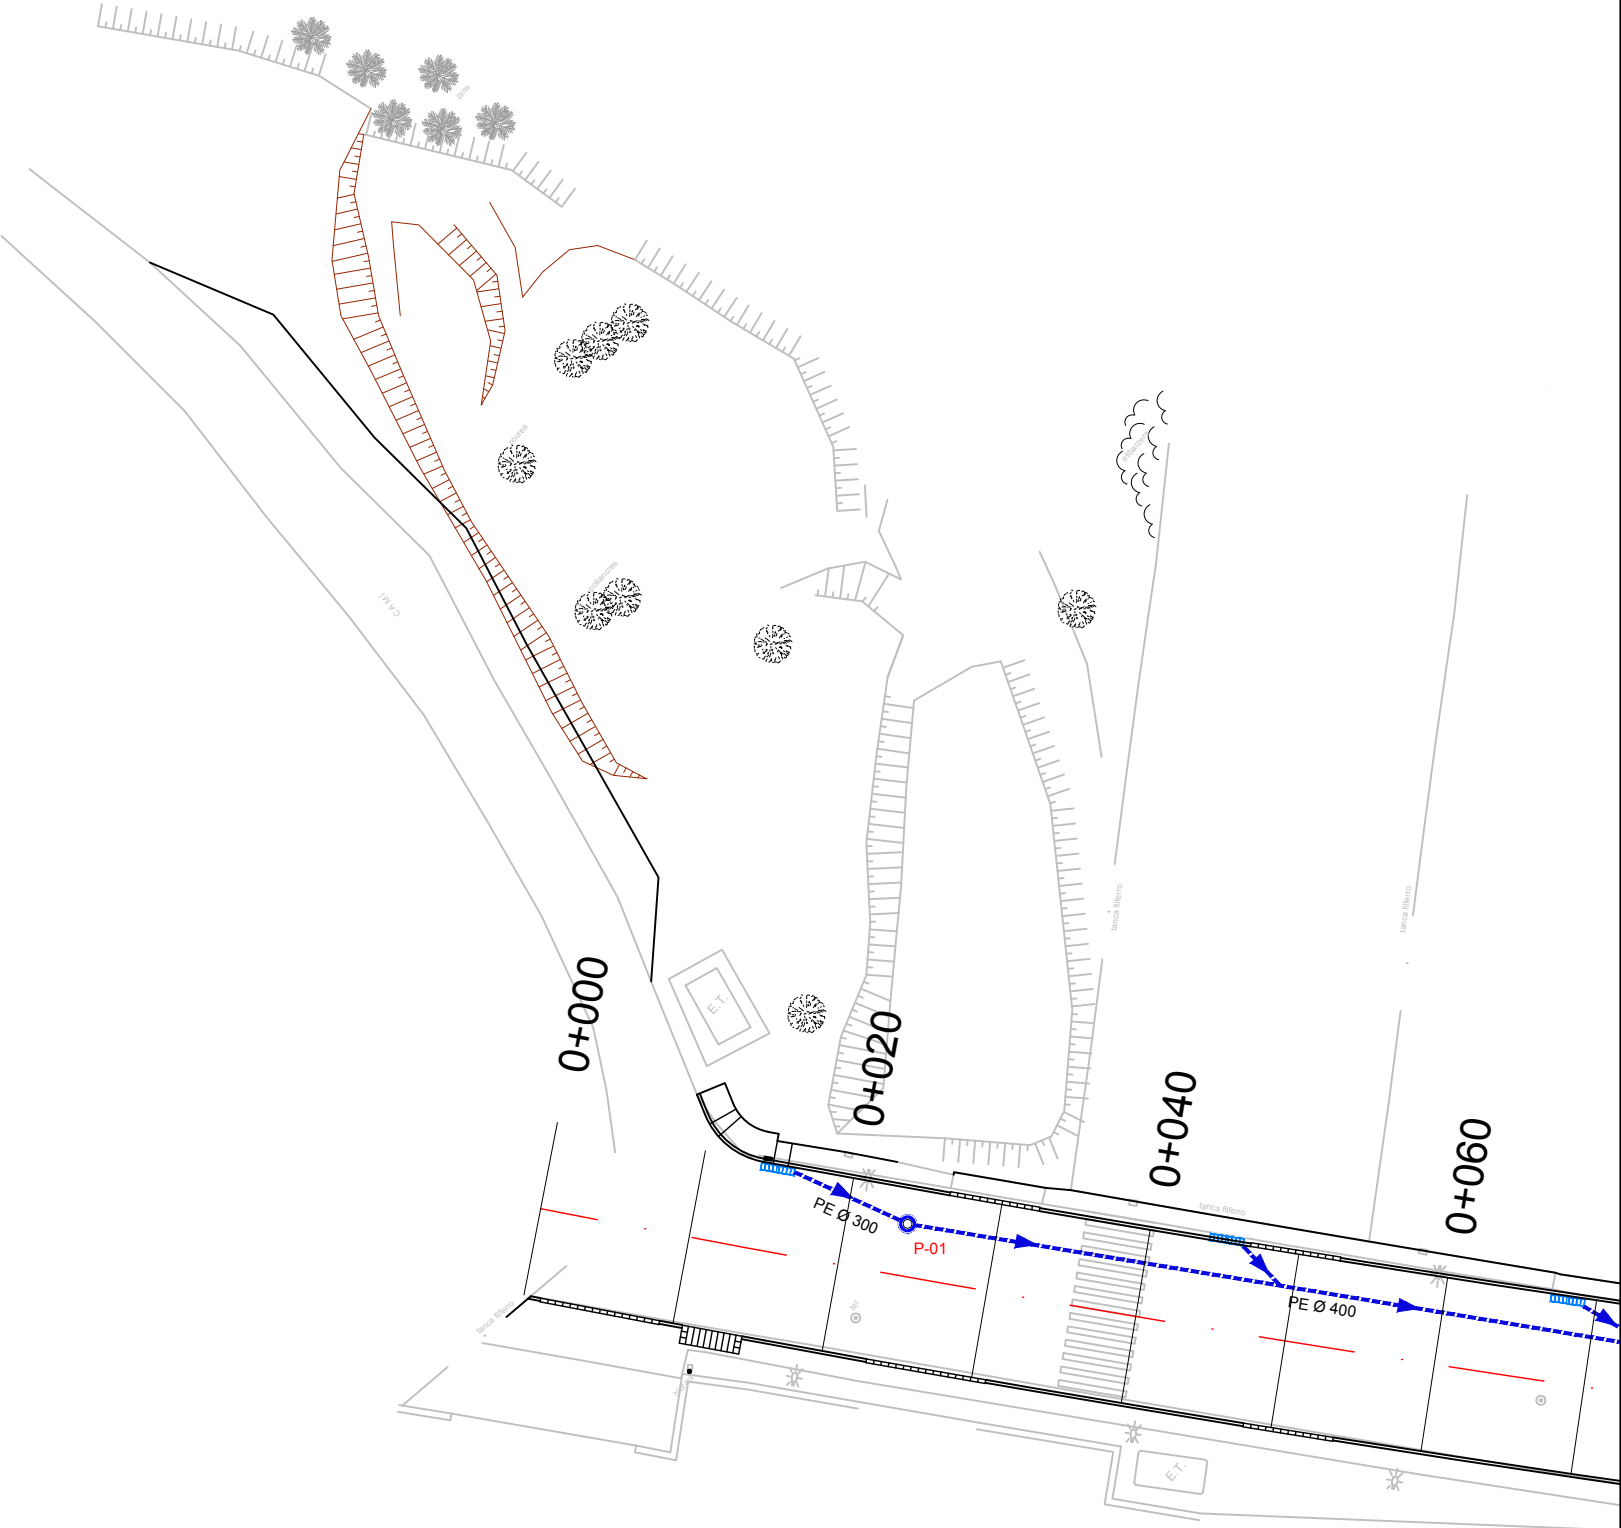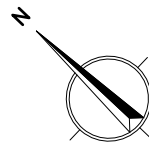

AJUNTAMENT DE SÚRIA


PAYMACOTAS
ENGINEERING

AUTOR DEL PROJECTE
JOSEP SERRÀ VICENTE

TÍTOL DEL PROJECTE

PROJECTE EXECUTIU
DE MILLORA DE L'ACCESSIBILITAT I ZONES D'APARCAMENT
AL POLÍGON INDUSTRIAL LA POBLA NORD


ESCALES
1/500
ORIGINALS A3

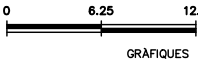

NOM DEL PLANOL:
CLAVEGUERAM
PLANTA FUTURA

DATA:
MARÇ 2020
NOM FITXER:
10_2.DWG

PLANOL NÚM.
10.2
FULL...1...DE...3.

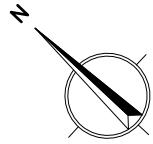



LLEGENDA

COL.LECTOR PE

ARQUETA

POU

EMBORNAL NOU

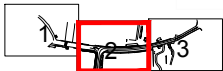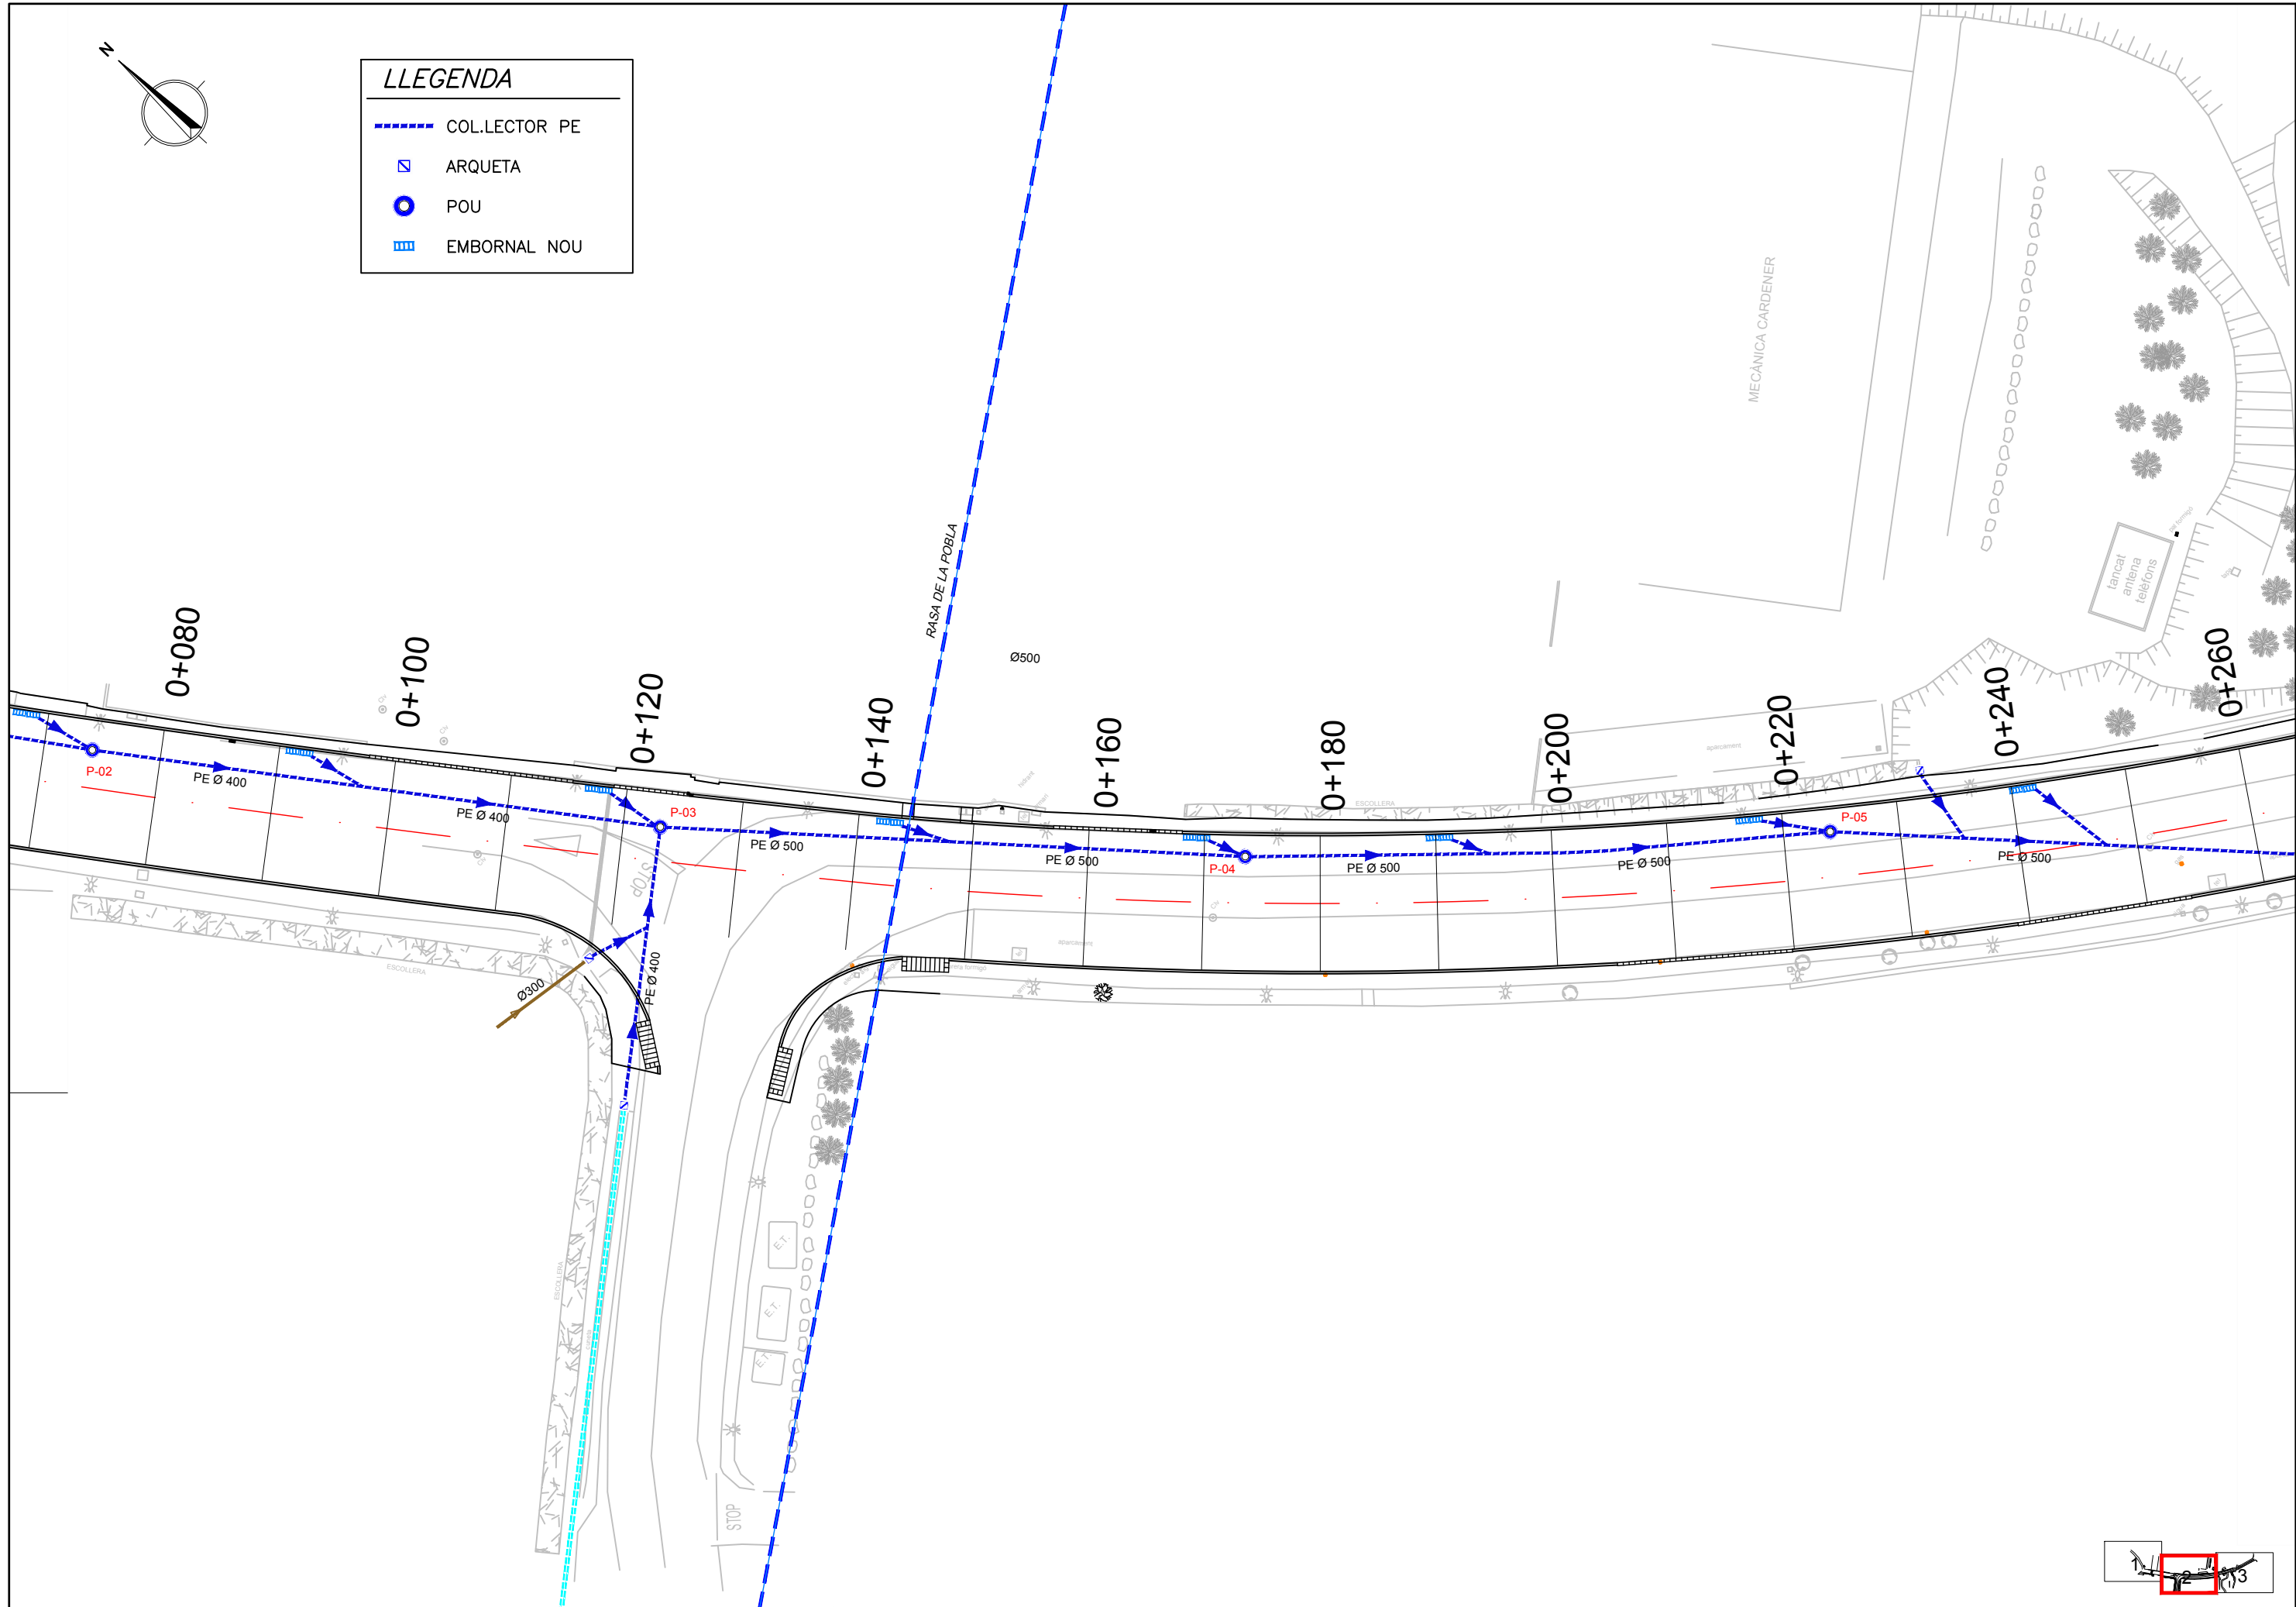

AJUNTAMENT DE SÚRIA

PAYMACOTAS
ENGINEERING

AUTOR DEL PROJECTE
JOSEP SERRA VICENTE

TÍTOL DEL PROJECTE


PROJECTE EXECUTIU
DE MILLORA DE L'ACCESSIBILITAT I ZONES D'APARCAMENT
AL POLÍGON INDUSTRIAL LA POBLA NORD

ESCALES
1/500
ORIGINALS A3



NOM DEL PLANOL:
CLAVEGUERAM
PLANTA FUTURA

DATA:	MARÇ 2020	PLÀNOL NÚM.	10.2
NOM FITXER:	10_2.DWG	FULL...	2...DE...3.

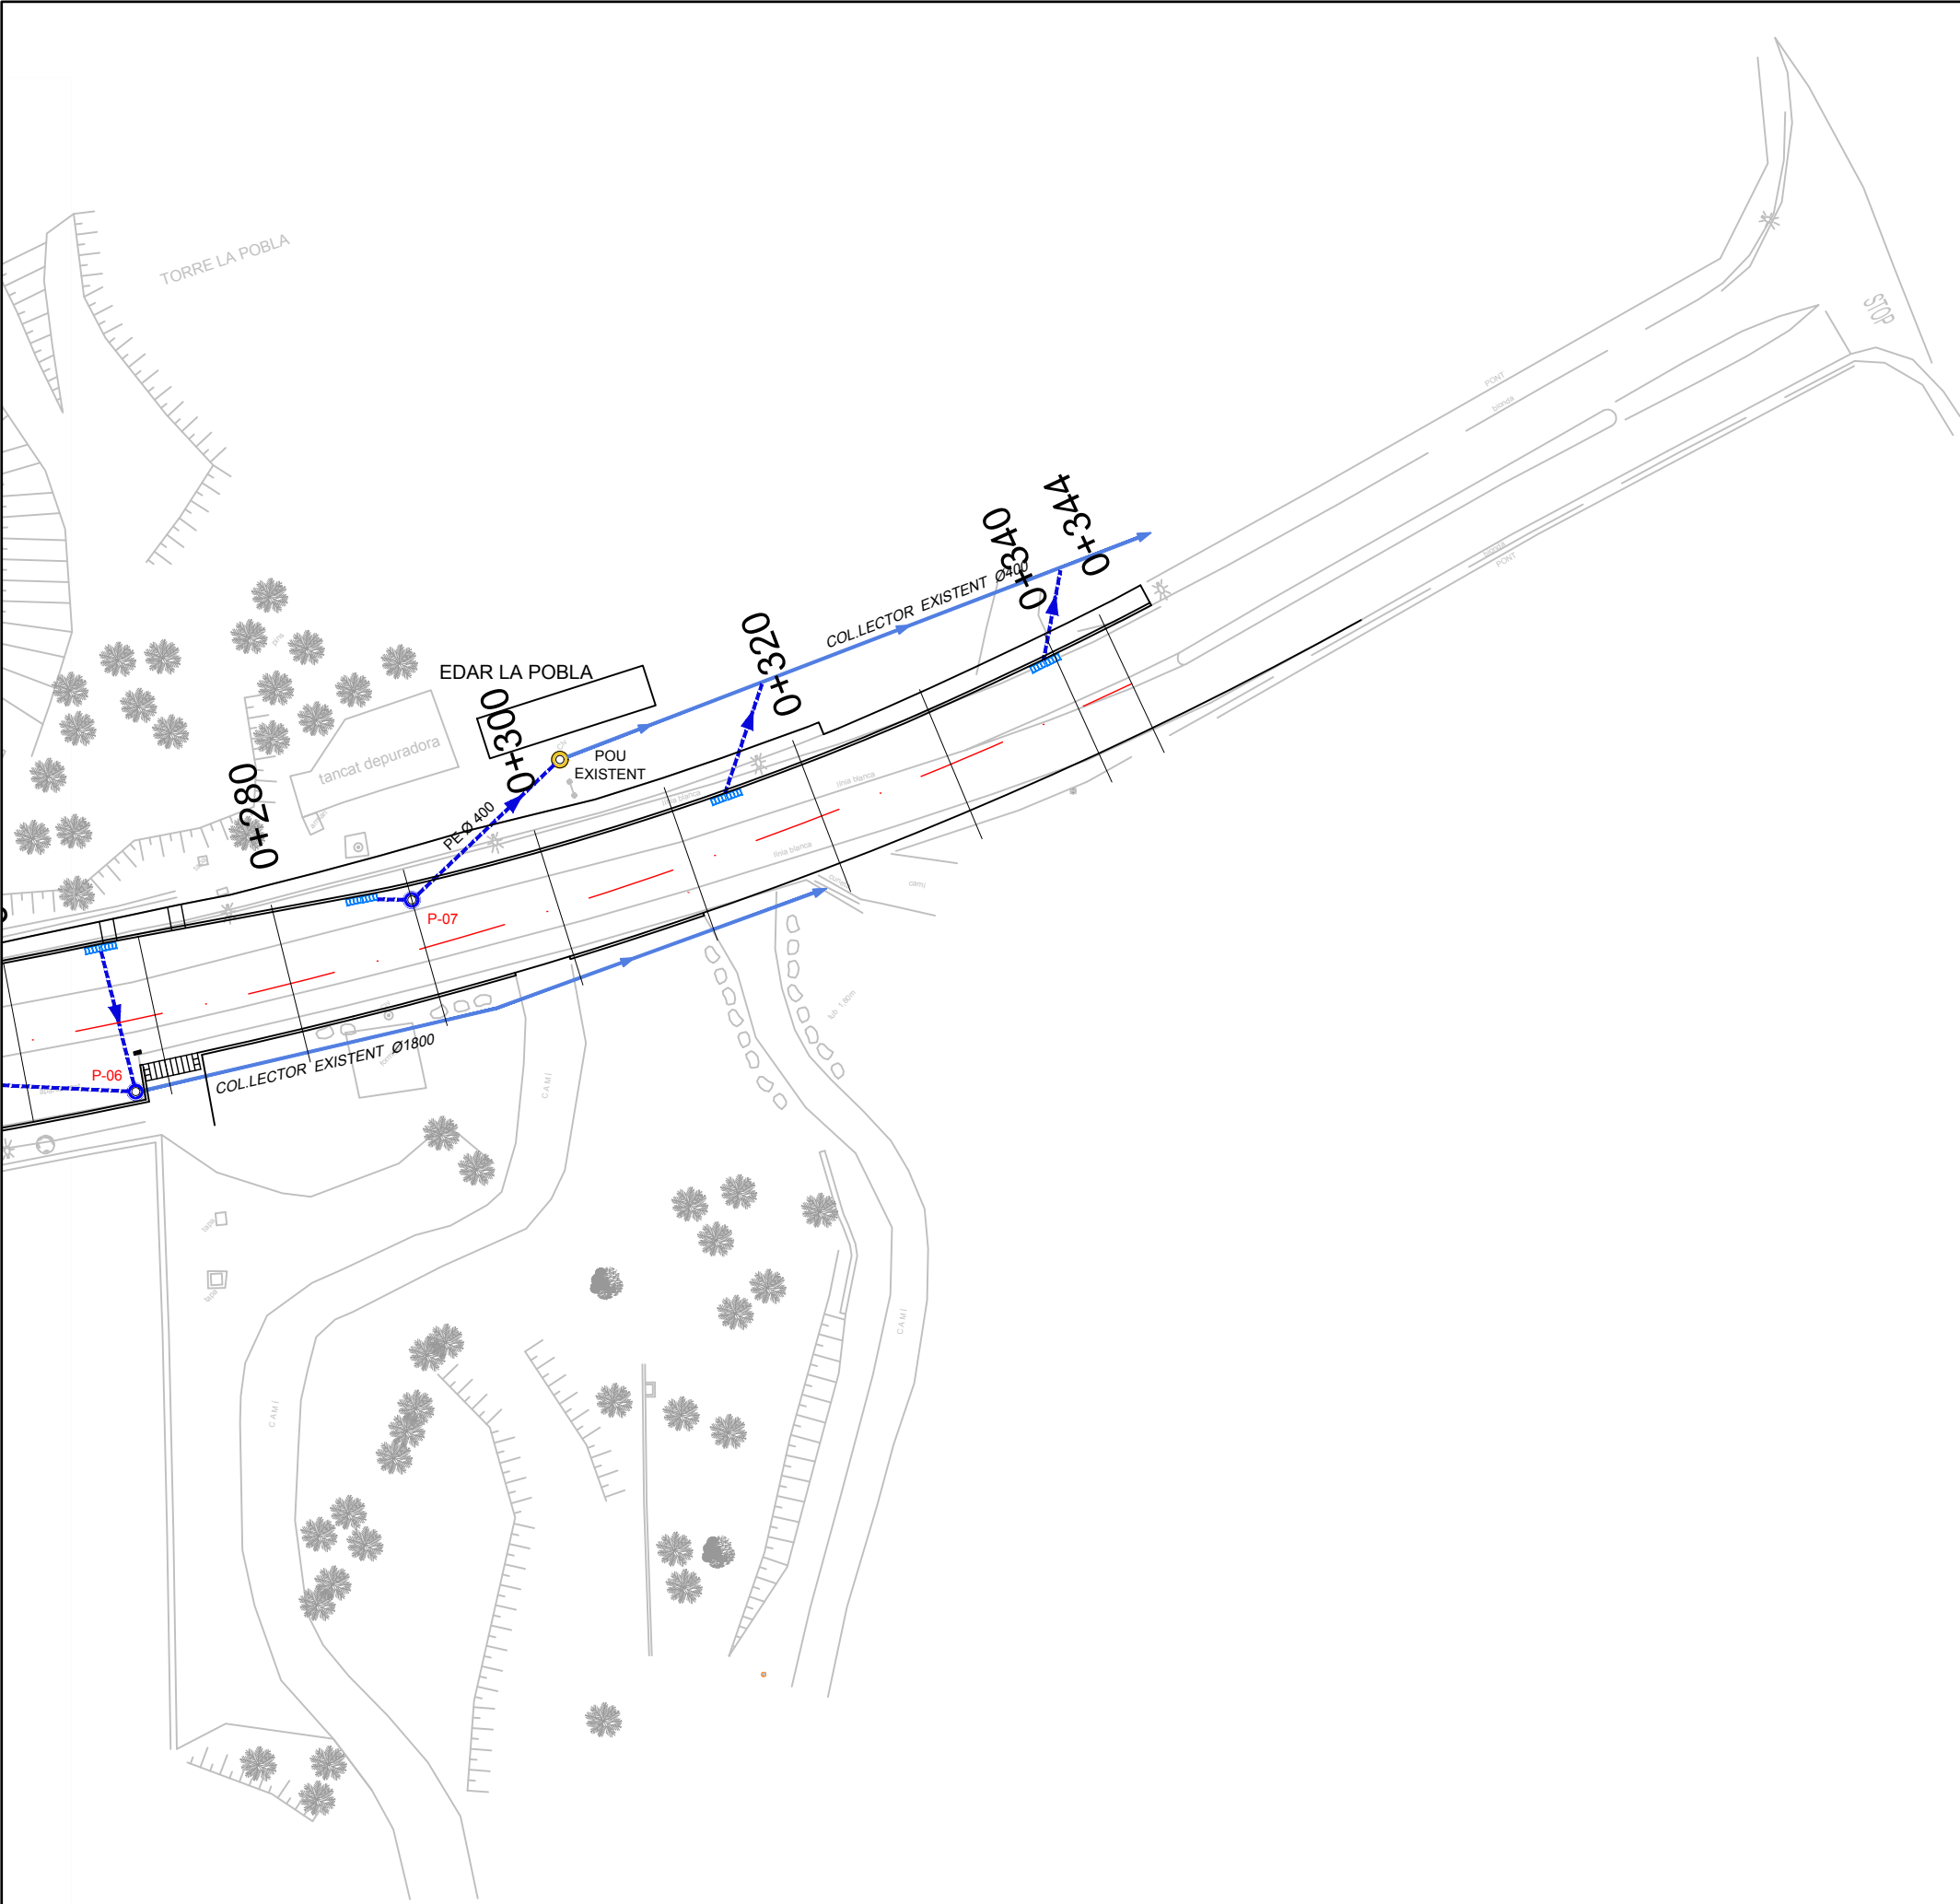



LLEGENDA

COLLECTOR PE

ARQUETA

POU

EMBORNAL NOU

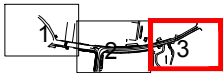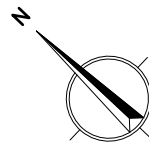

AJUNTAMENT DE SÚRIA


PAYMACOTAS
ENGINEERING

AUTOR DEL PROJECTE
JOSEP SERRA VICENTE

TÍTOL DEL PROJECTE


PROJECTE EXECUTIU
DE MILLORA DE L'ACCESSIBILITAT I ZONES D'APARCAMENT
AL POLÍGON INDUSTRIAL LA POBLA NORD

ESCALES
1/500
ORIGINALS A3

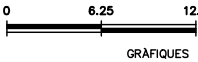

NOM DEL PLÀNOL:
CLAVEGUERAM
PLANTA FUTURA

DATA:	MARÇ 2020	PLÀNOL NÚM.	10.2
NOM FITXER:	10_2.DWG	FULL...	3...DE...3.

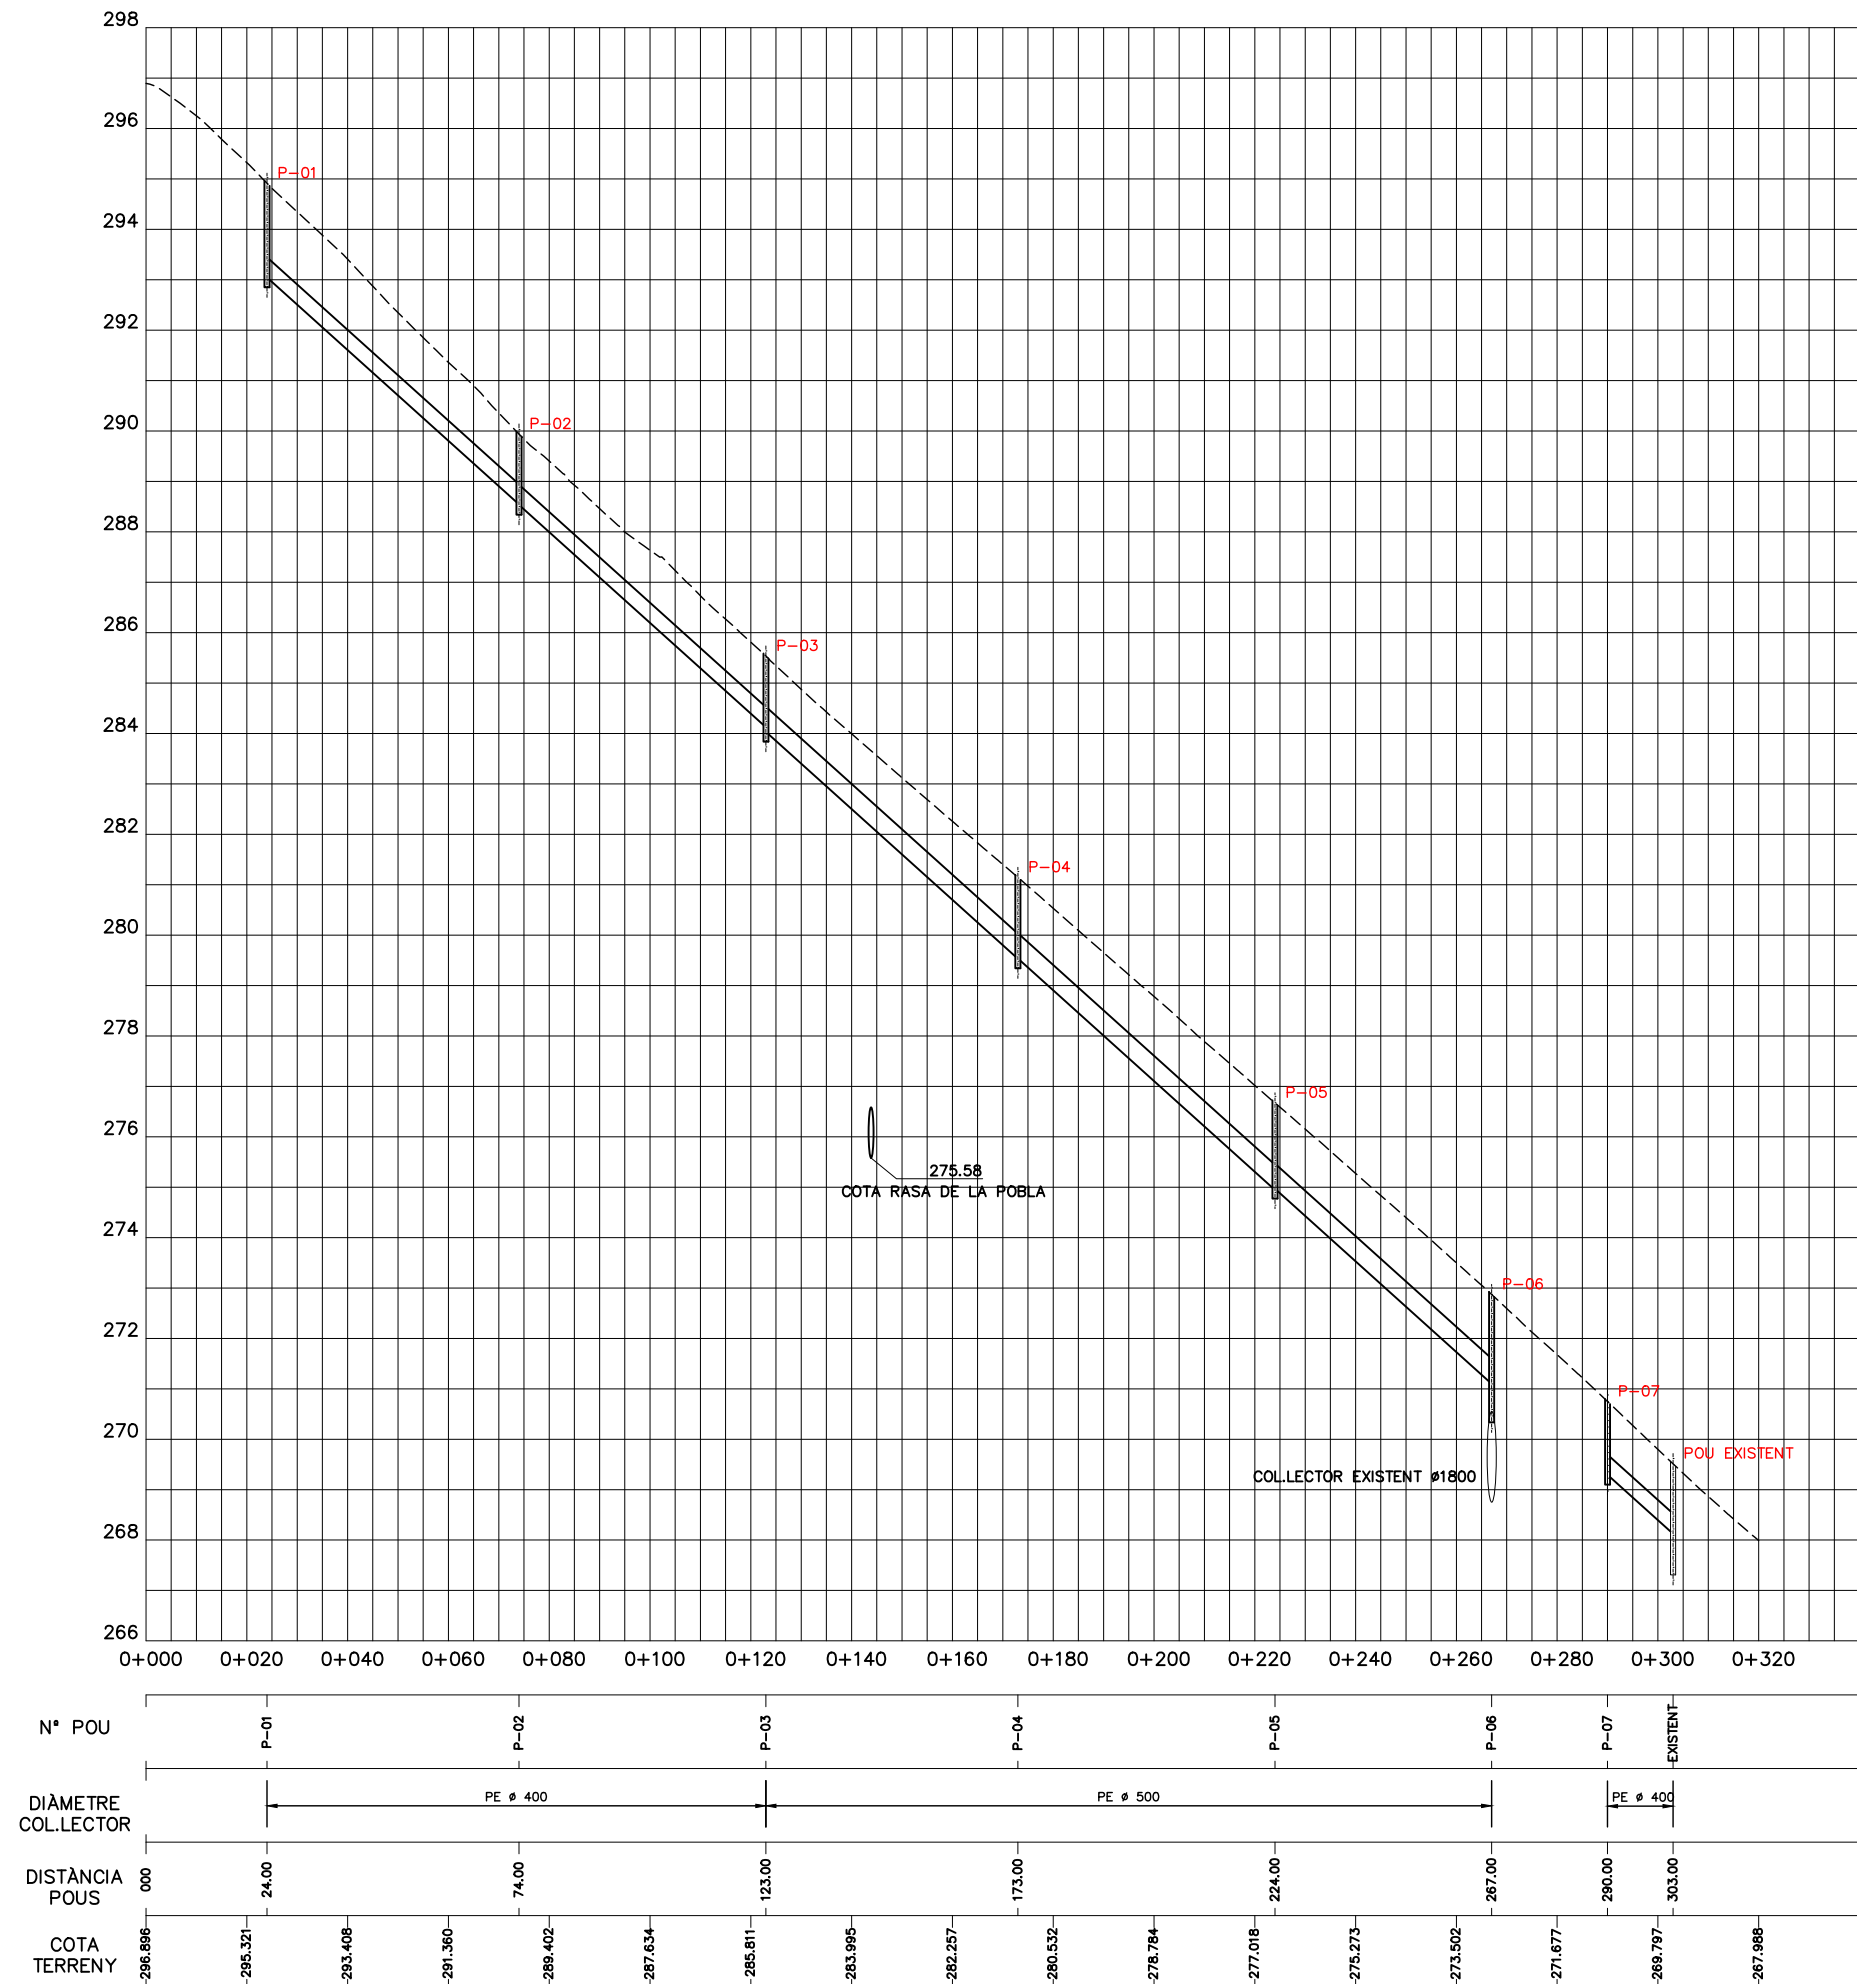

AJUNTAMENT DE SÙRIA


PAYMACOTAS
ENGINEERING

AUTOR DEL PROJECTE
JOSEP SERRA VICENTE

TÍTOL DEL PROJECTE

PROJECTE EXECUTIU
DE MILLORA DE L'ACCESSIBILITAT I ZONES D'APARCAMENT
AL POLÍGON INDUSTRIAL LA POBLA NORD

ESCALES
H: 1/150
V: 1/300
ORIGINALS A3

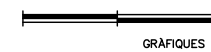











GRÀFIQUES

NOM DEL PLÀNOL:

CLAVEGUERAM
PERFIL LONGITUDINAL

DATA: MARÇ 2020
NOM FITXER: 10_3.DWG

PLÀNOL NÚM. 10.3
FULL...1....DE...1..

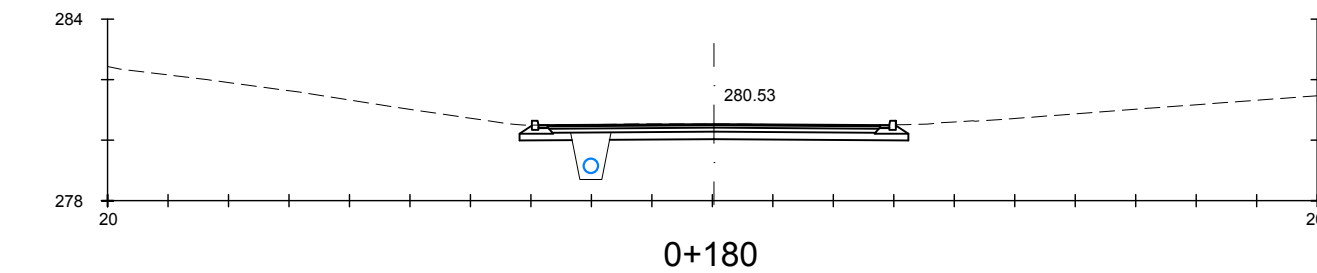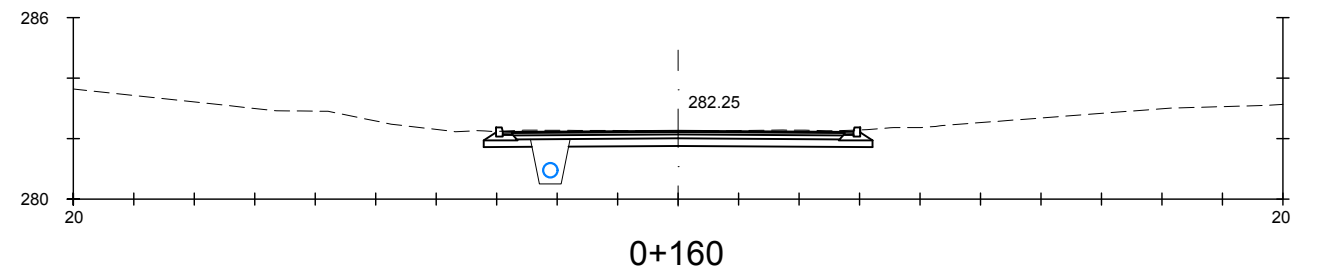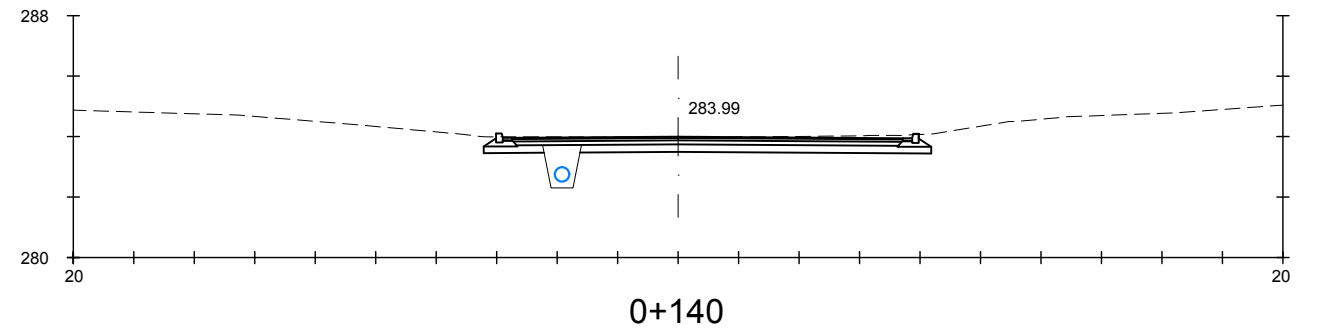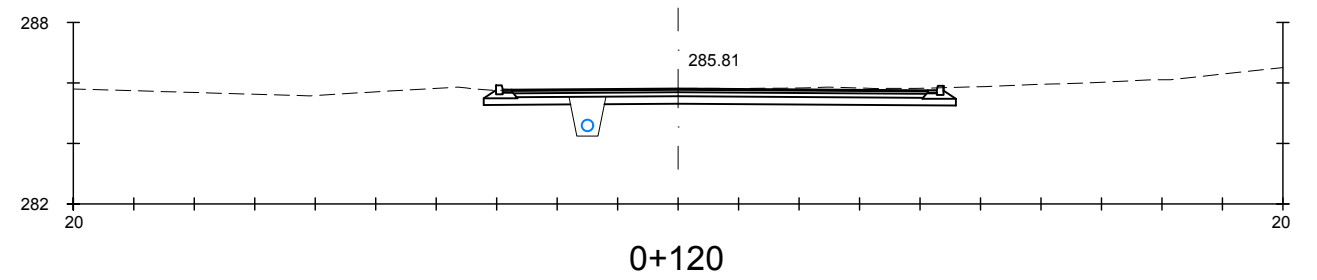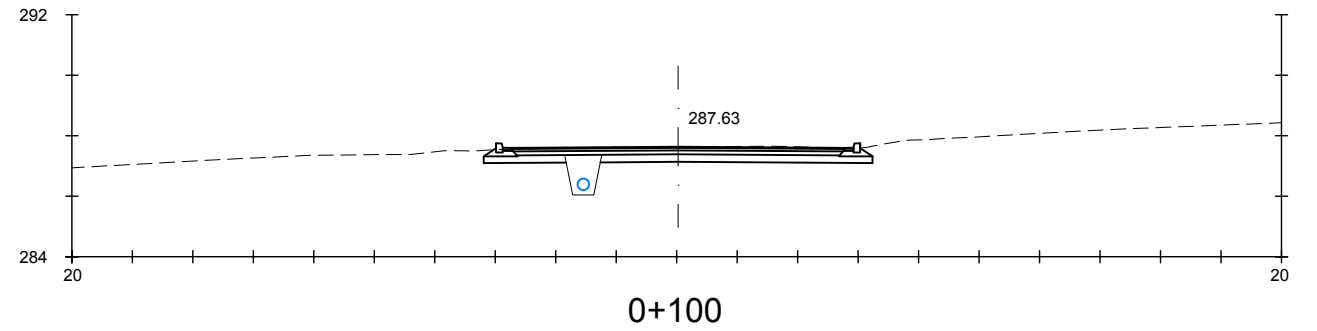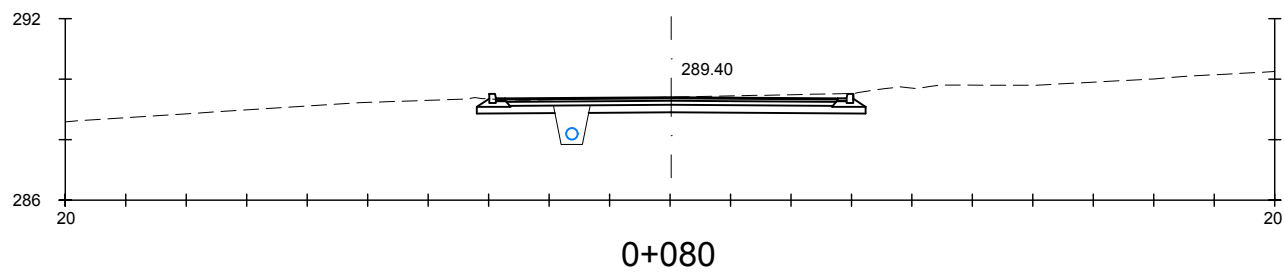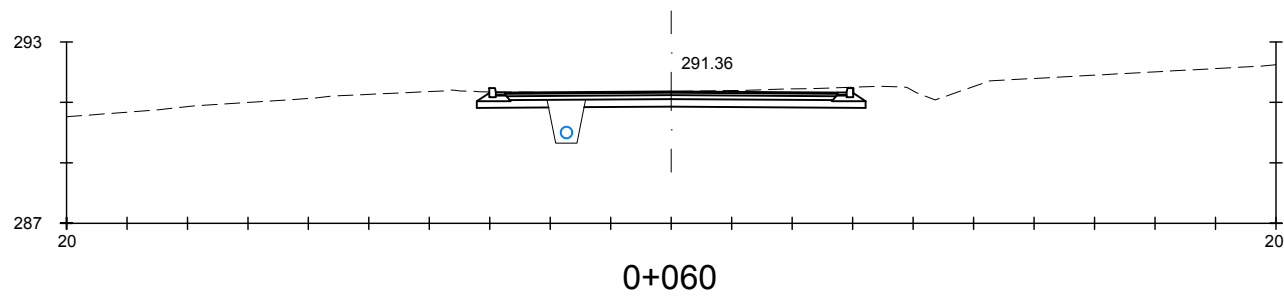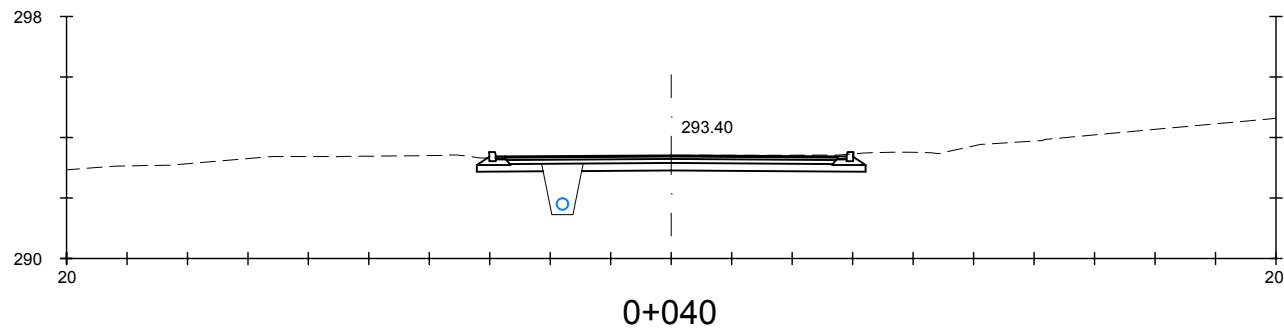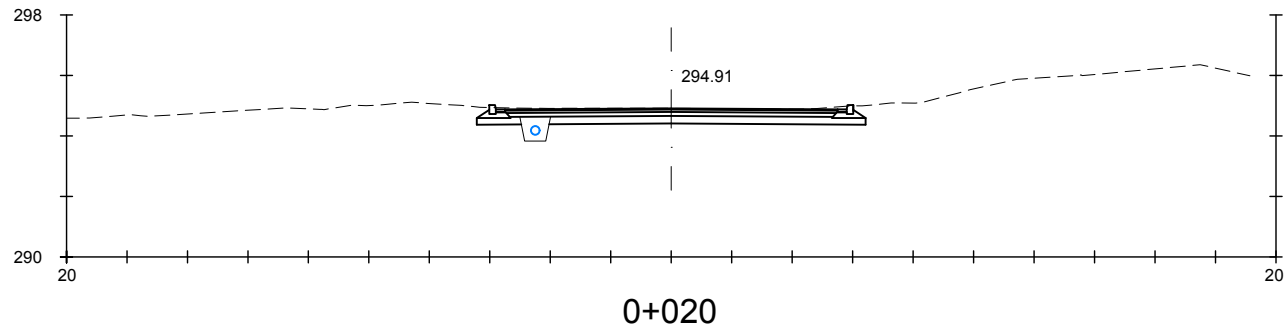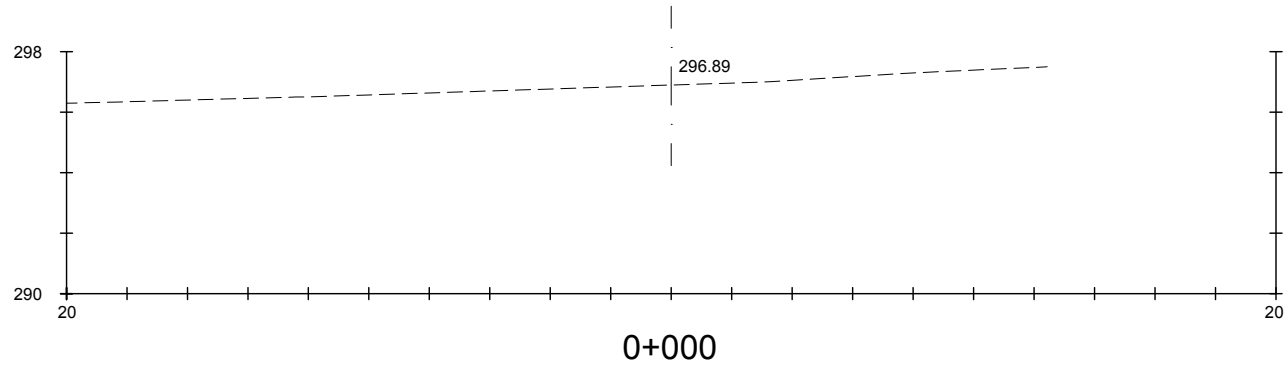

AJUNTAMENT DE SÚRIA

PAYMACOTAS
ENGINEERING

AUTOR DEL PROJECTE
JOSEP SERRA VICENTE

TÍTOL DEL PROJECTE

PROJECTE EXECUTIU
DE MILLORA DE L'ACCESSIBILITAT I ZONES D'APARCAMENT
AL POLÍGON INDUSTRIAL LA POBLA NORD









ESCALES
1/250
ORIGINALS A3

0 3.125 6.25
GRÀFIQUES

NOM DEL PLÀNOL:
CLAVEGUERAM
PERFELS TRANSVERSALS

DATA: MARÇ 2020
NOM FITXER: 10_4.DWG

PLÀNOL NÚM. 10.4
FULL...1....DE...2.

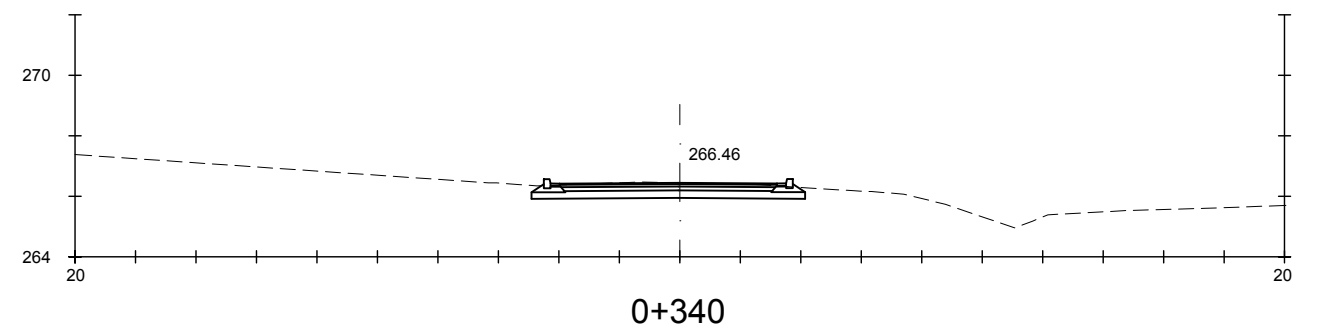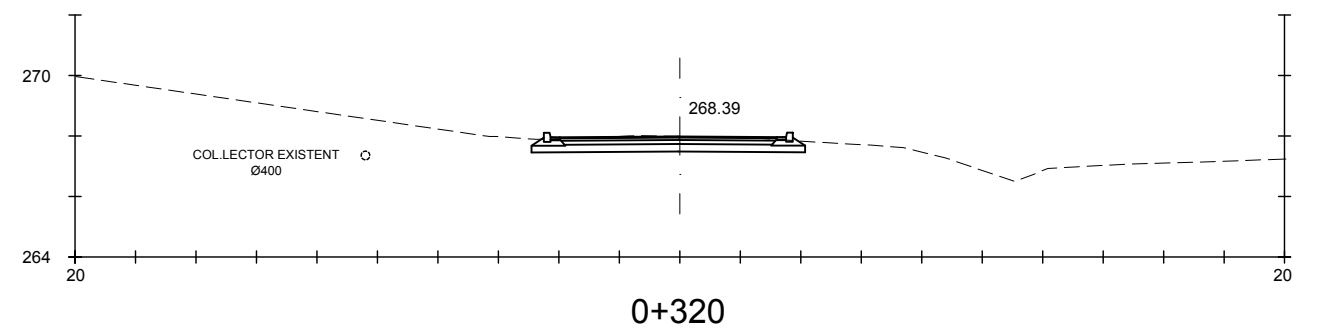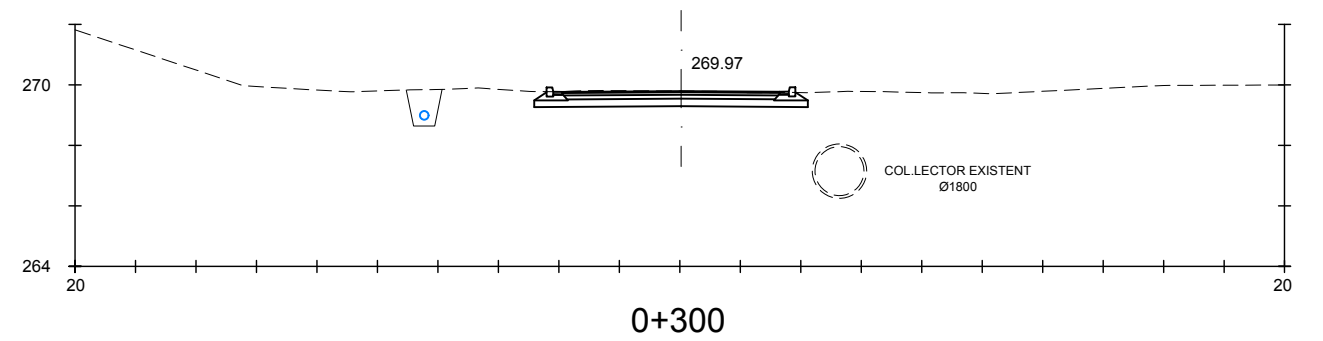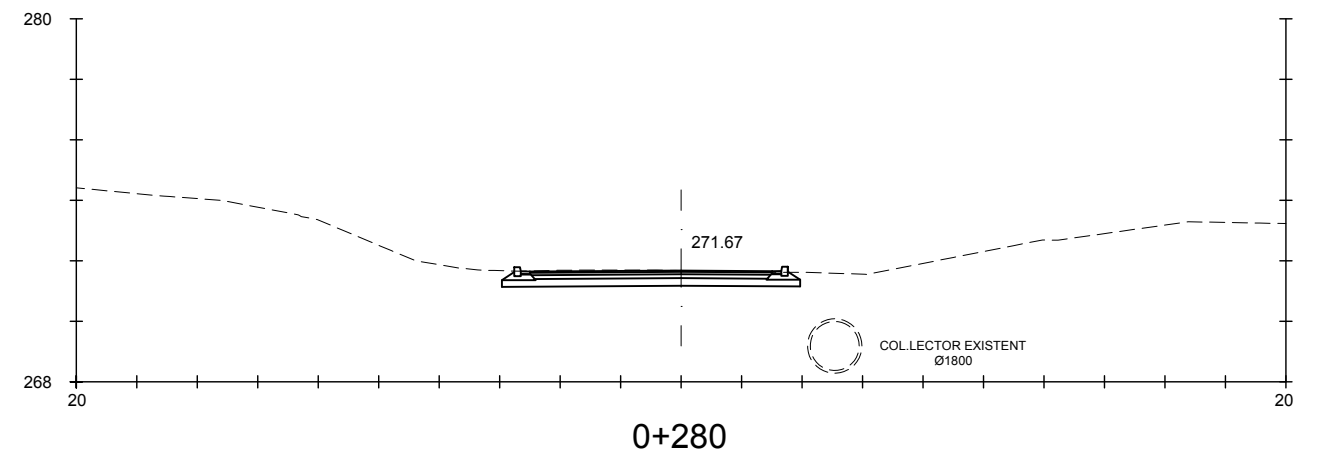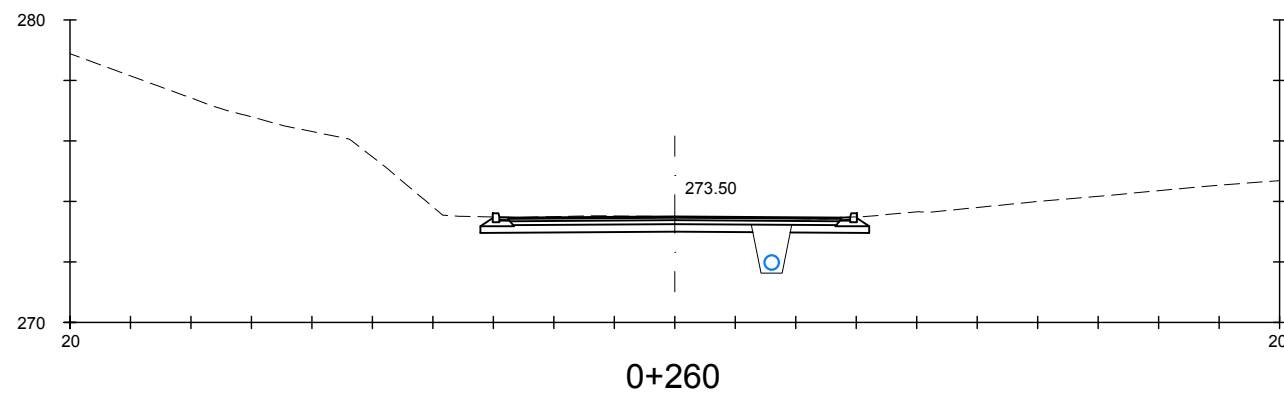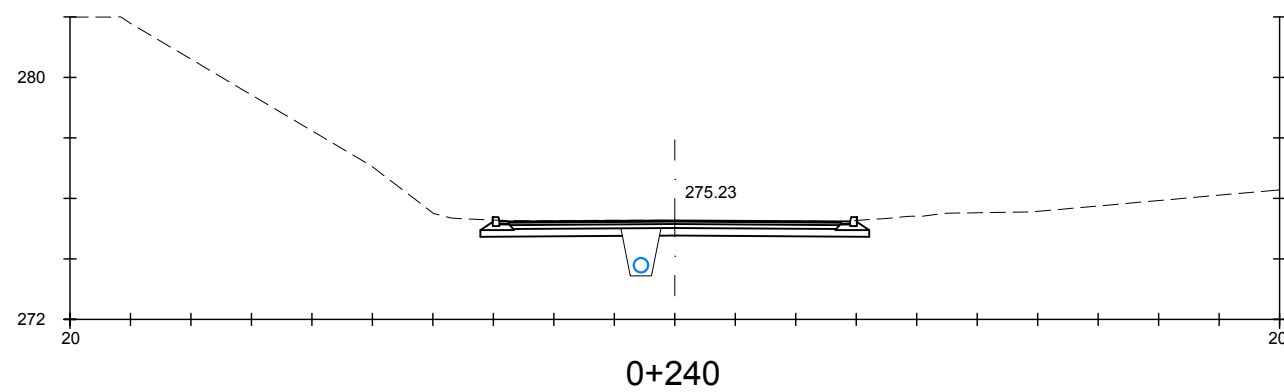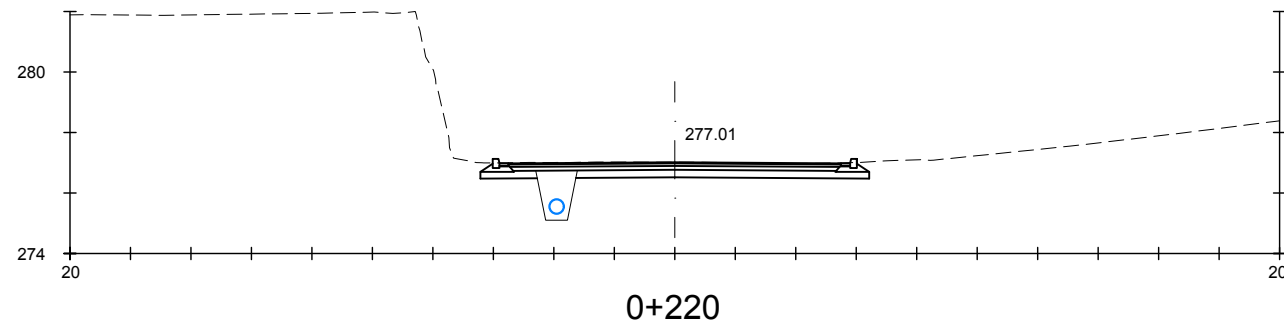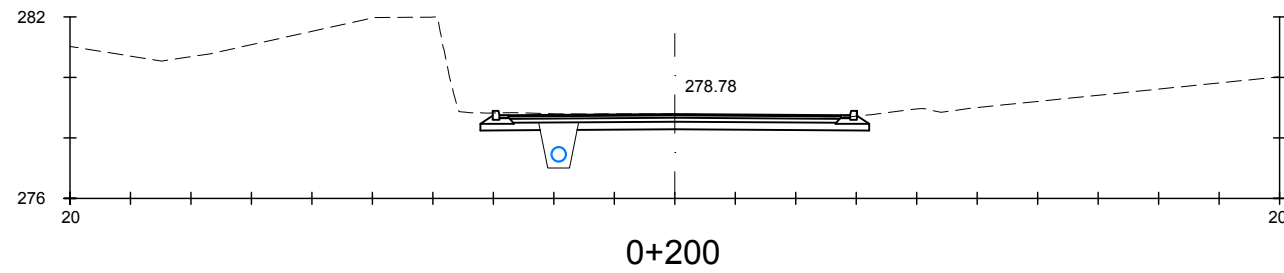

AJUNTAMENT DE SÚRIA


PAYMACOTAS
ENGINEERING

AUTOR DEL PROJECTE
JOSEP SERRA VICENTE

TÍTOL DEL PROJECTE

PROJECTE EXECUTIU
DE MILLORA DE L'ACCESSIBILITAT I ZONES D'APARCAMENT
AL POLÍGON INDUSTRIAL LA POBLA NORD

ESCALES
1/250
ORIGINALS A3

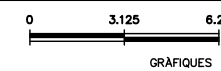


NOM DEL PLÀNOL:
CLAVEGUERAM
PERFELS TRANSVERSALS

DATA:
MARÇ 2020
NOM FITXER:
10_4.DWG

PLÀNOL NÚM.
10.4
FULL...2...DE...2.


RASA TIPUS COL.LECTOR

ESCALA: 1/40

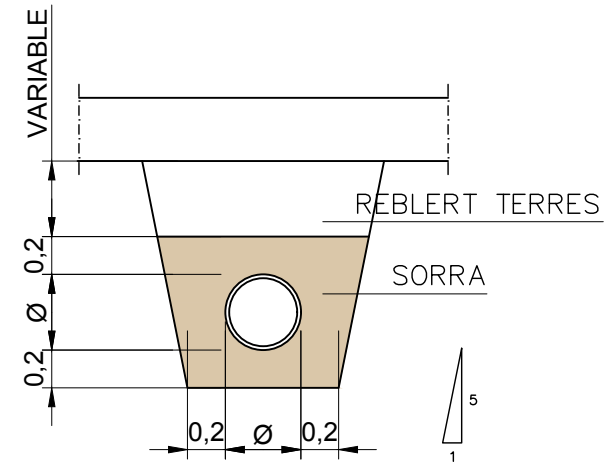

TUB POLIETILÈ CORRUGAT


S/E

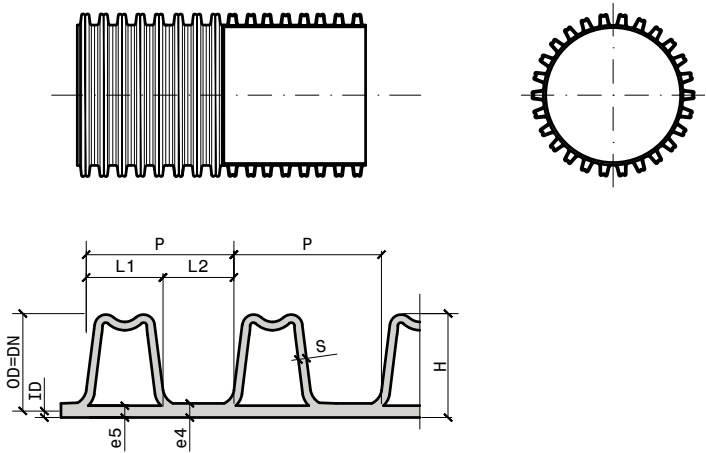

DN	OD	ID	P	L1	L2	e5	S	e4	H
315	315 (-1,8/+1,0)	271	42	26,0	16,0	1,6	5,0	3,5	22,0
400	400 (-2,4/+1,2)	343	49	29,0	20,2	2,0	6,0	4,5	28,5
500	500 (-3/+1,5)	427	58	35,0	23,0	2,8	7,0	5,8	36,5

REIXA EMBORNAL TANGO

ESCALA: 1/20

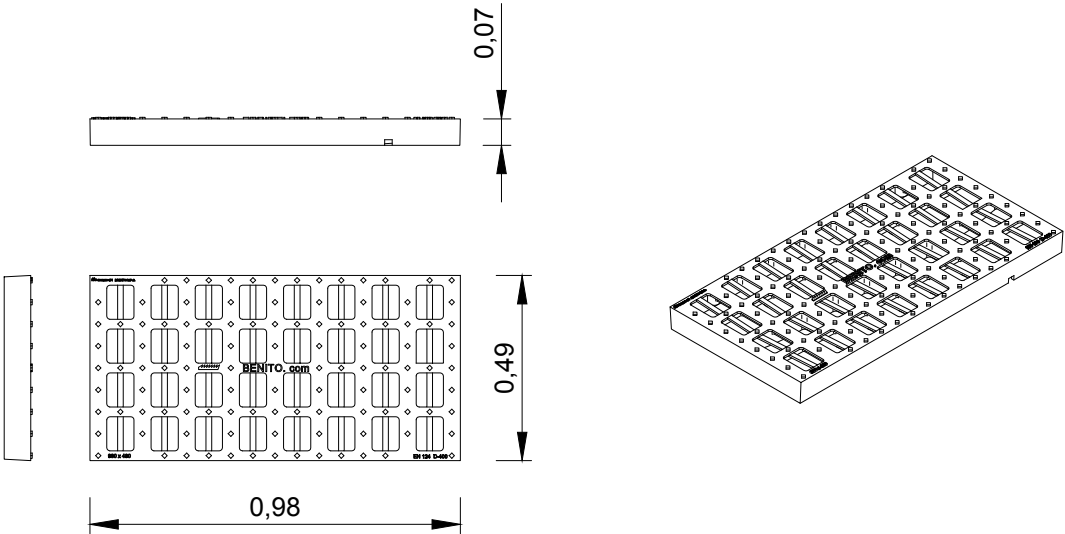

AJUNTAMENT DE SÚRIA


PAYMACOTAS
ENGINEERING

AUTOR DEL PROJECTE
JOSEP SERRA VICENTE

TÍTOL DEL PROJECTE

PROJECTE EXECUTIU
DE MILLORA DE L'ACCESSIBILITAT I ZONES D'APARCAMENT
AL POLÍGON INDUSTRIAL LA POBLA NORD

ESCALES
1/50
ORIGINALS A3

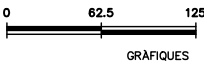


NOM DEL PLÀNOL:

CLAVEGUERAM
DETALLS

DATA:
MARÇ 2020
NOM FITXER:
10_5.DWG

PLÀNOL NÚM.
10.5
FULL...1....DE...2.


POU DE REGISTRE
PLANTA
ESCALA: 1/20

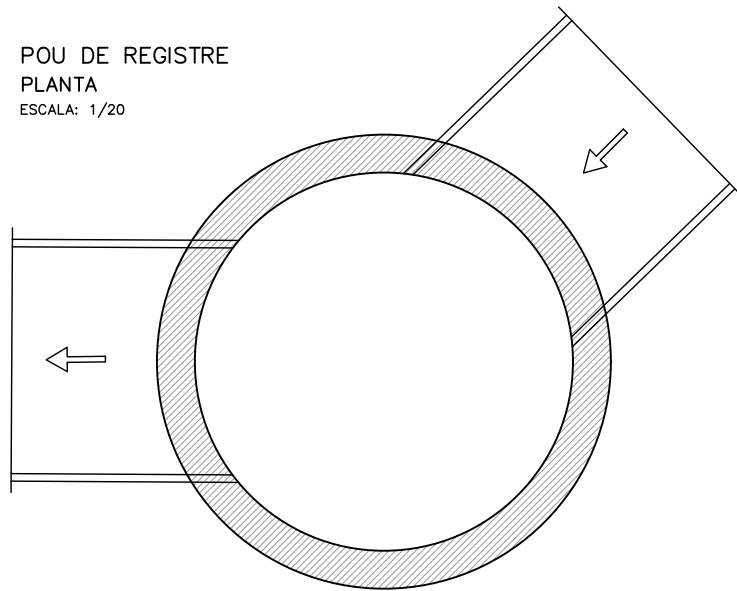


L (mm.)	900
P (Kg.)	900

600
450


ALÇAT
ESCALA: 1/20

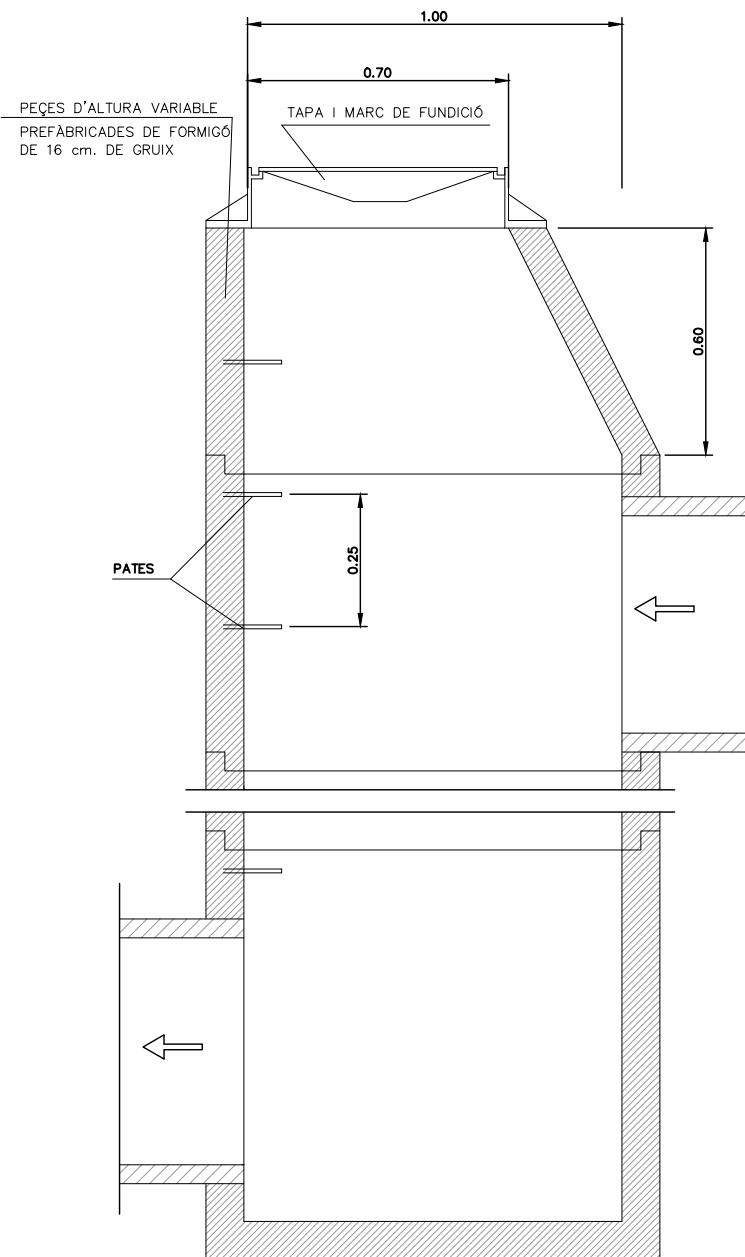


AMB Ø 1000 – 700
PES APROXIMAT DE LA PEÇA: 1100 Kg.
ESCALA 1:40 (COTES EN mm.)

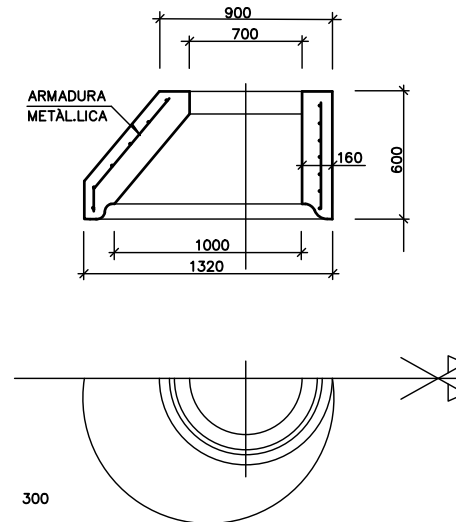


ANELL Ø 1000
ESCALA: 1:40 (COTES EN mm.)

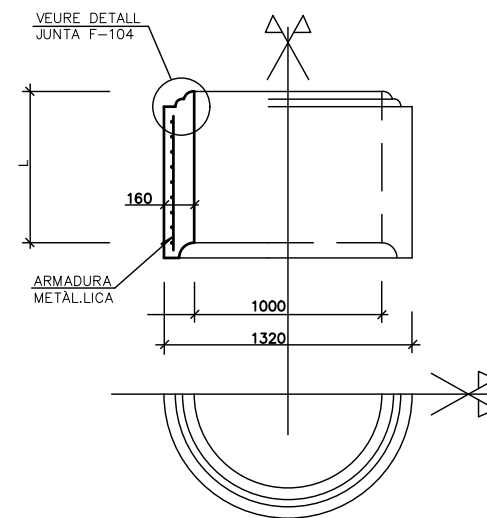

ANELL BASE Ø 1000 DE ESCOMESA
PES APROXIMAT DE LA PEÇA: 2.200 Kg.
ESCALA: 1:40 (COTES EN mm.)

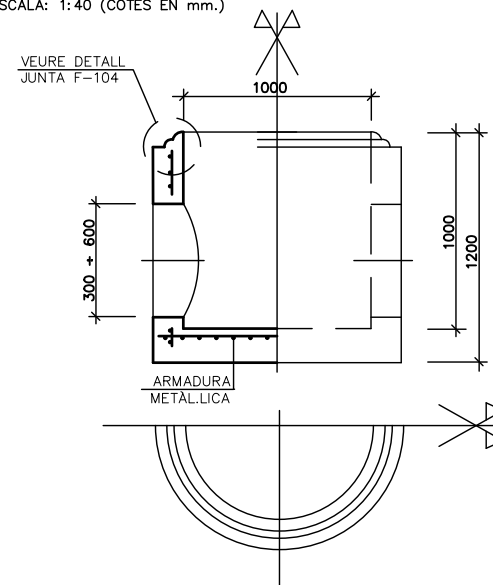


DETALL JUNTA DE ESCOMESA
PARA POUS DE REGISTRE
SENSE ESCALA

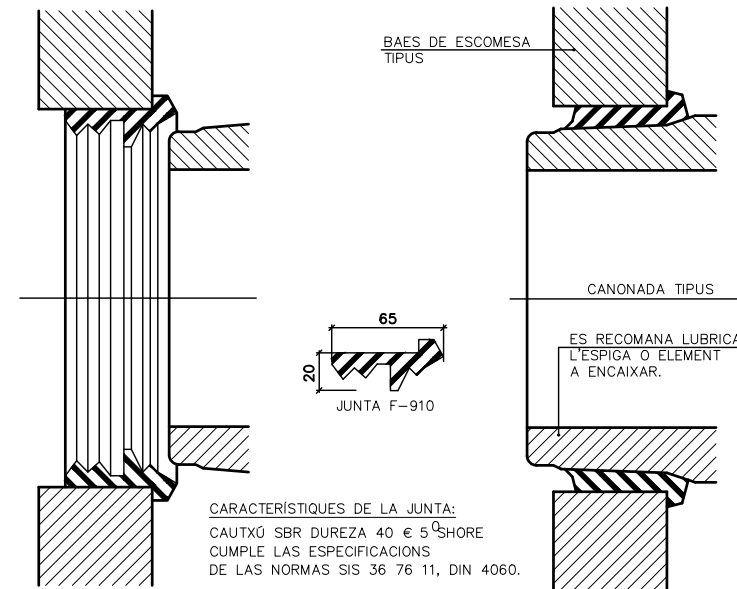


SITUACIÓ DE LA JUNTA
EN EL POU DE ESCOMESA

DETALL JUNTA F-104
SENSE ESCALA

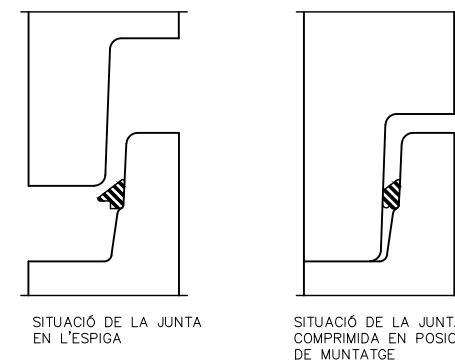


DETALL PATE DE POLIPROPILÈ
SENSE ESCALA

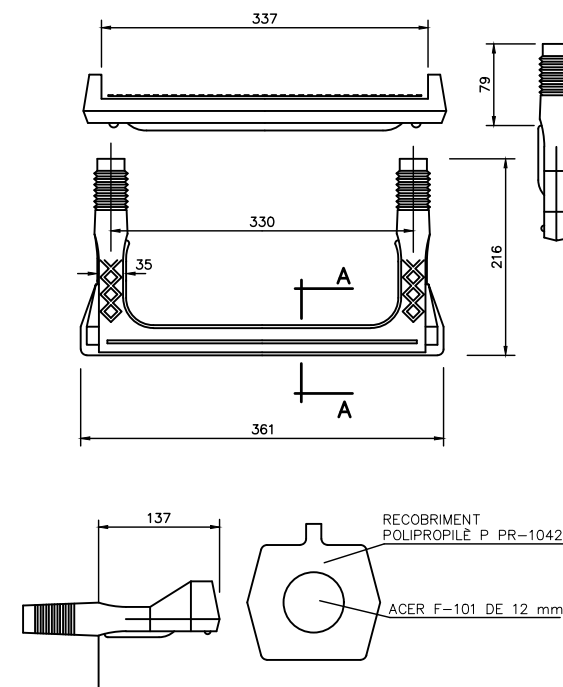


- NOTA:
- AQUEST TIPUS DE JUNTES (F-104) DEIXEN EFECTUAR EL MUNTATGE DELS ELEMENTS DELS POUS DE REGISTRE AMB EL MÍNIM ESFORÇ.
 - LA JUNTA CENTRA AUTOMÀTICAMENT L'ELEMENT SENSE POSSIBILITAT DE DESPLAÇAMENT NI DESLLISCAMENT DEL MATEIX.
 - EN LA OPERACIÓ DE MUNTATGE ES CONVENIENT LUBRICAR LA ZONA DE LA CAMPANA.
 - CARACTERÍSTIQUES TÈCNiques: CAUTXÓ SBR DURESA 40 € 5⁰SHORE –A CUMPLEIX NORMES SIS 367611, DIN 4060, BS 2494.


DETALL DE MARC I TAPA
SENSE ESCALA

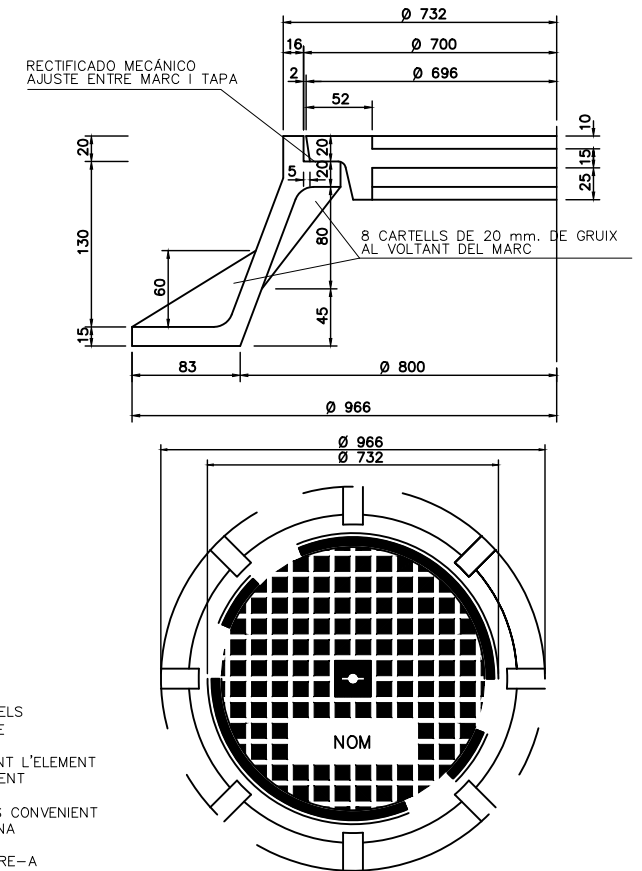

VISTA A

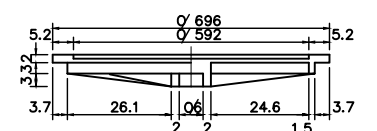

VISTA INFERIOR

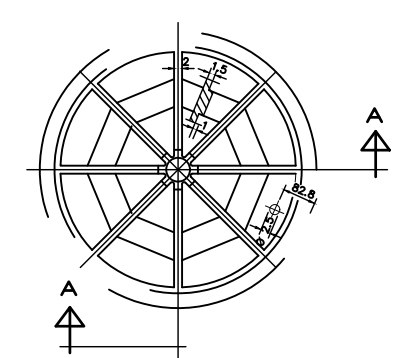

AJUNTAMENT DE SÙRIA

PAYMACOTAS
ENGINEERING

AUTOR DEL PROJECTE
JOSEP SERRA VICENTE

TÍTOL DEL PROJECTE



PROJECTE EXECUTIU
DE MILLORA DE L'ACCESSIBILITAT I ZONES D'APARCAMENT
AL POLÍGON INDUSTRIAL LA POBLA NORD

ESCALES
1/50
ORIGINALS A3

0 62.5 125
GRÀFIQUES

NOM DEL PLANOL:
CLAVEGUERAM
DETALLS

DATA:
MARÇ 2020
NOM FITXER:
10_5.DWG
PLÀNOL NÚM.
10.5
FULL...2...DE...2.

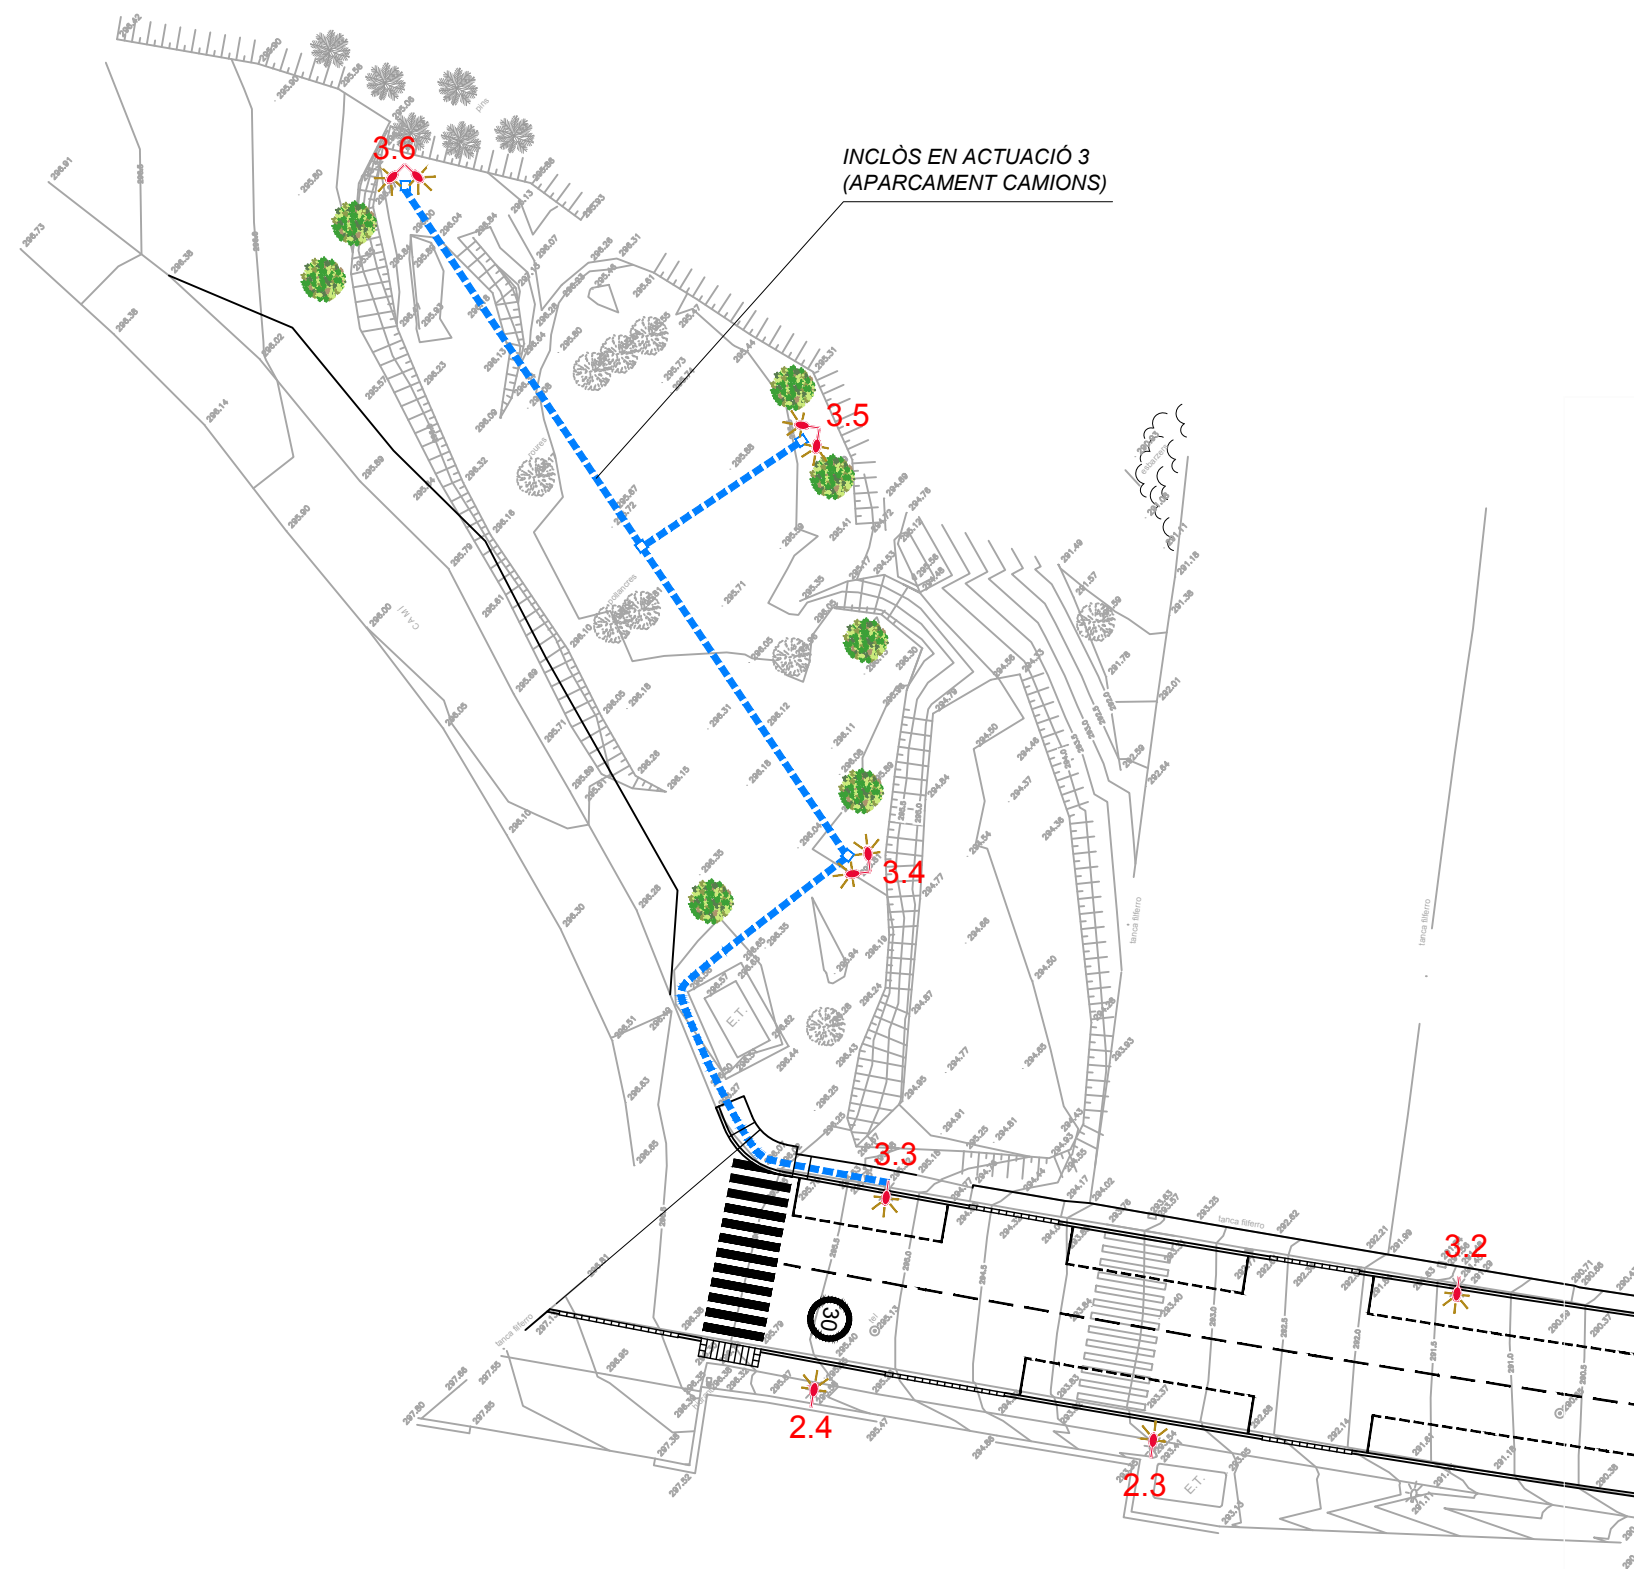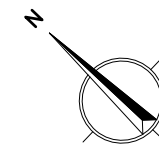

AJUNTAMENT DE SÚRIA

PAYMACOTAS
ENGINEERING

AUTOR DEL PROJECTE
JOSEP SERRÀ VICENTE

TÍTOL DEL PROJECTE

PROJECTE EXECUTIU
DE MILLORA DE L'ACCESSIBILITAT I ZONES D'APARCAMENT
AL POLÍGON INDUSTRIAL LA POBLA NORD




ESCALES
1/500
ORIGINALS A3

0 6.25 12.5
GRÀFIQUES

NOM DEL PLÀNOL:
PLANTA ENLLUMENAT

DATA:
MARÇ 2020
NOM FITXER:
11_1.DWG

PLÀNOL NÚM.
11.1
FULL...1...DE...3...

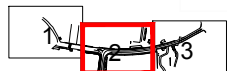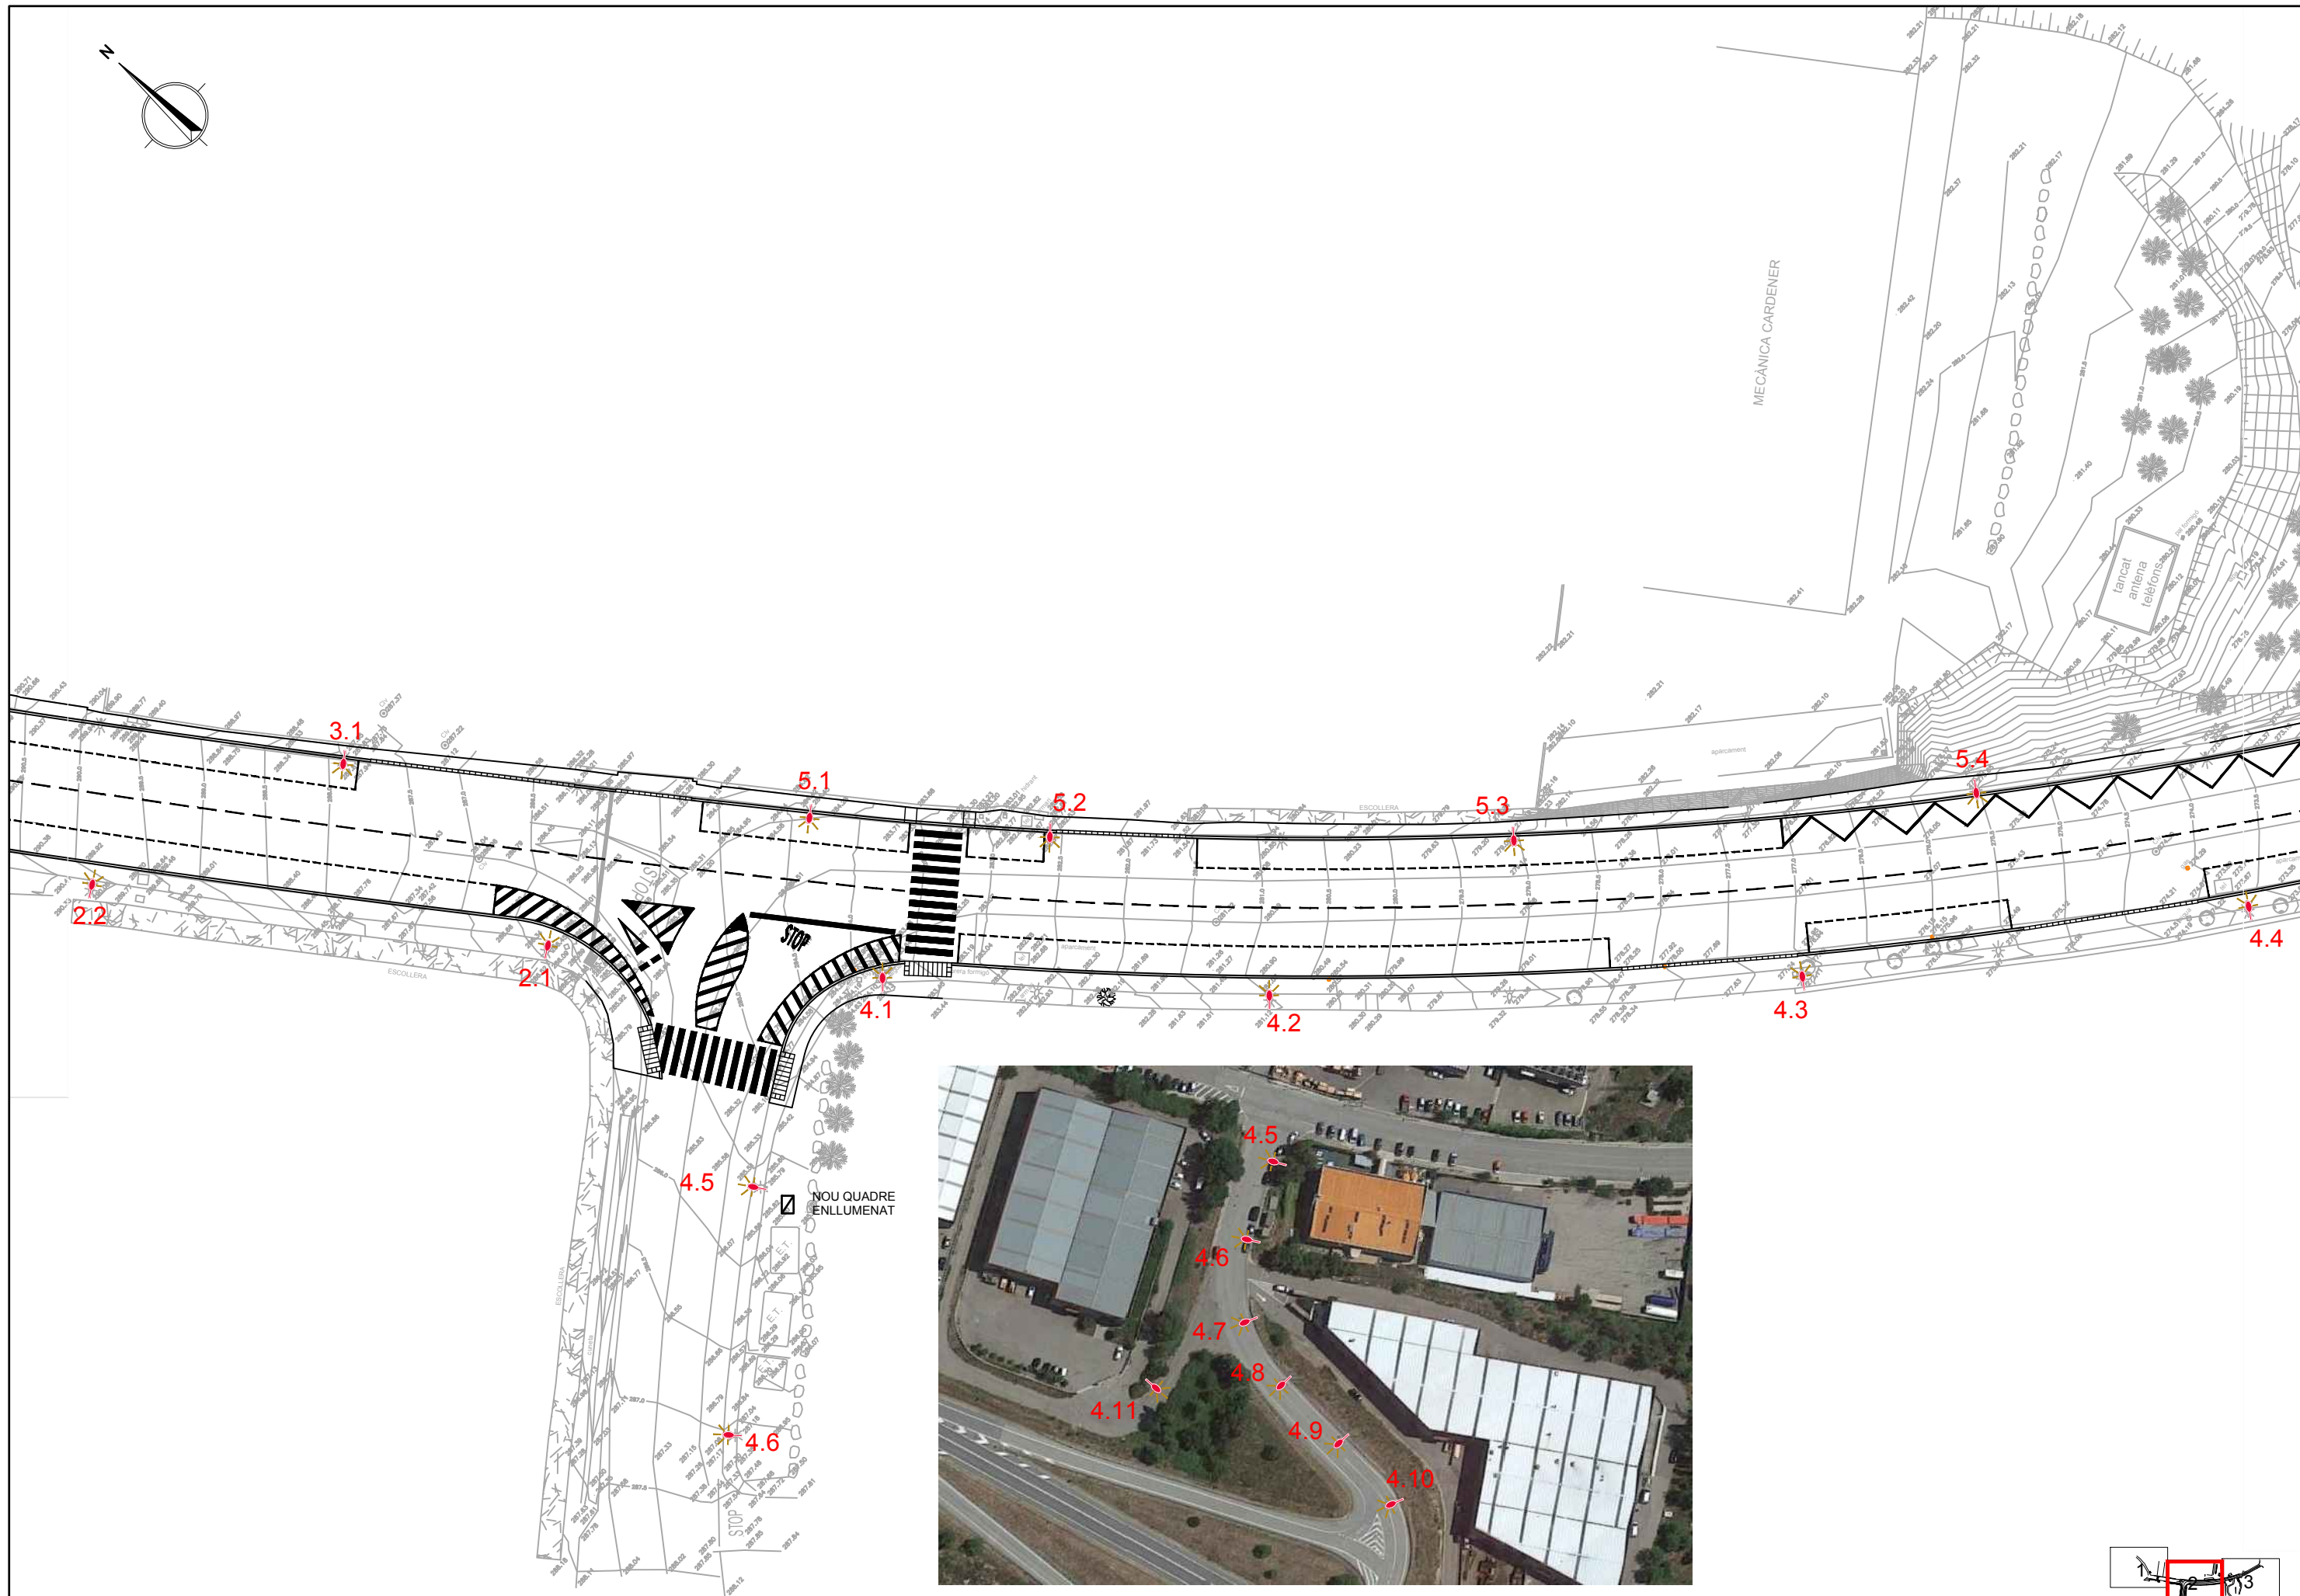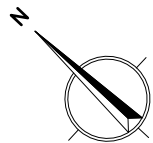

AJUNTAMENT DE SÓRIA

PAYMACOTAS
ENGINEERING

AUTOR DEL PROJECTE
JOSEP SERRA VICENTE

TÍTOL DEL PROJECTE

PROJECTE EXECUTIU
DE MILLORA DE L'ACCESSIBILITAT I ZONES D'APARCAMENT
AL POLIGON INDUSTRIAL LA POBLA NORD


ESCALES
1/500
ORIGINALS A3

0 6.25 12.5
GRÀFIQUES

NOM DEL PLÀNOL:
PLANTA ENLLUMENAT

DATA:
MARÇ 2020
NOM FITXER:
11_1.DWG

PLÀNOL NÚM.
11.1
FULL...2...DE...3.

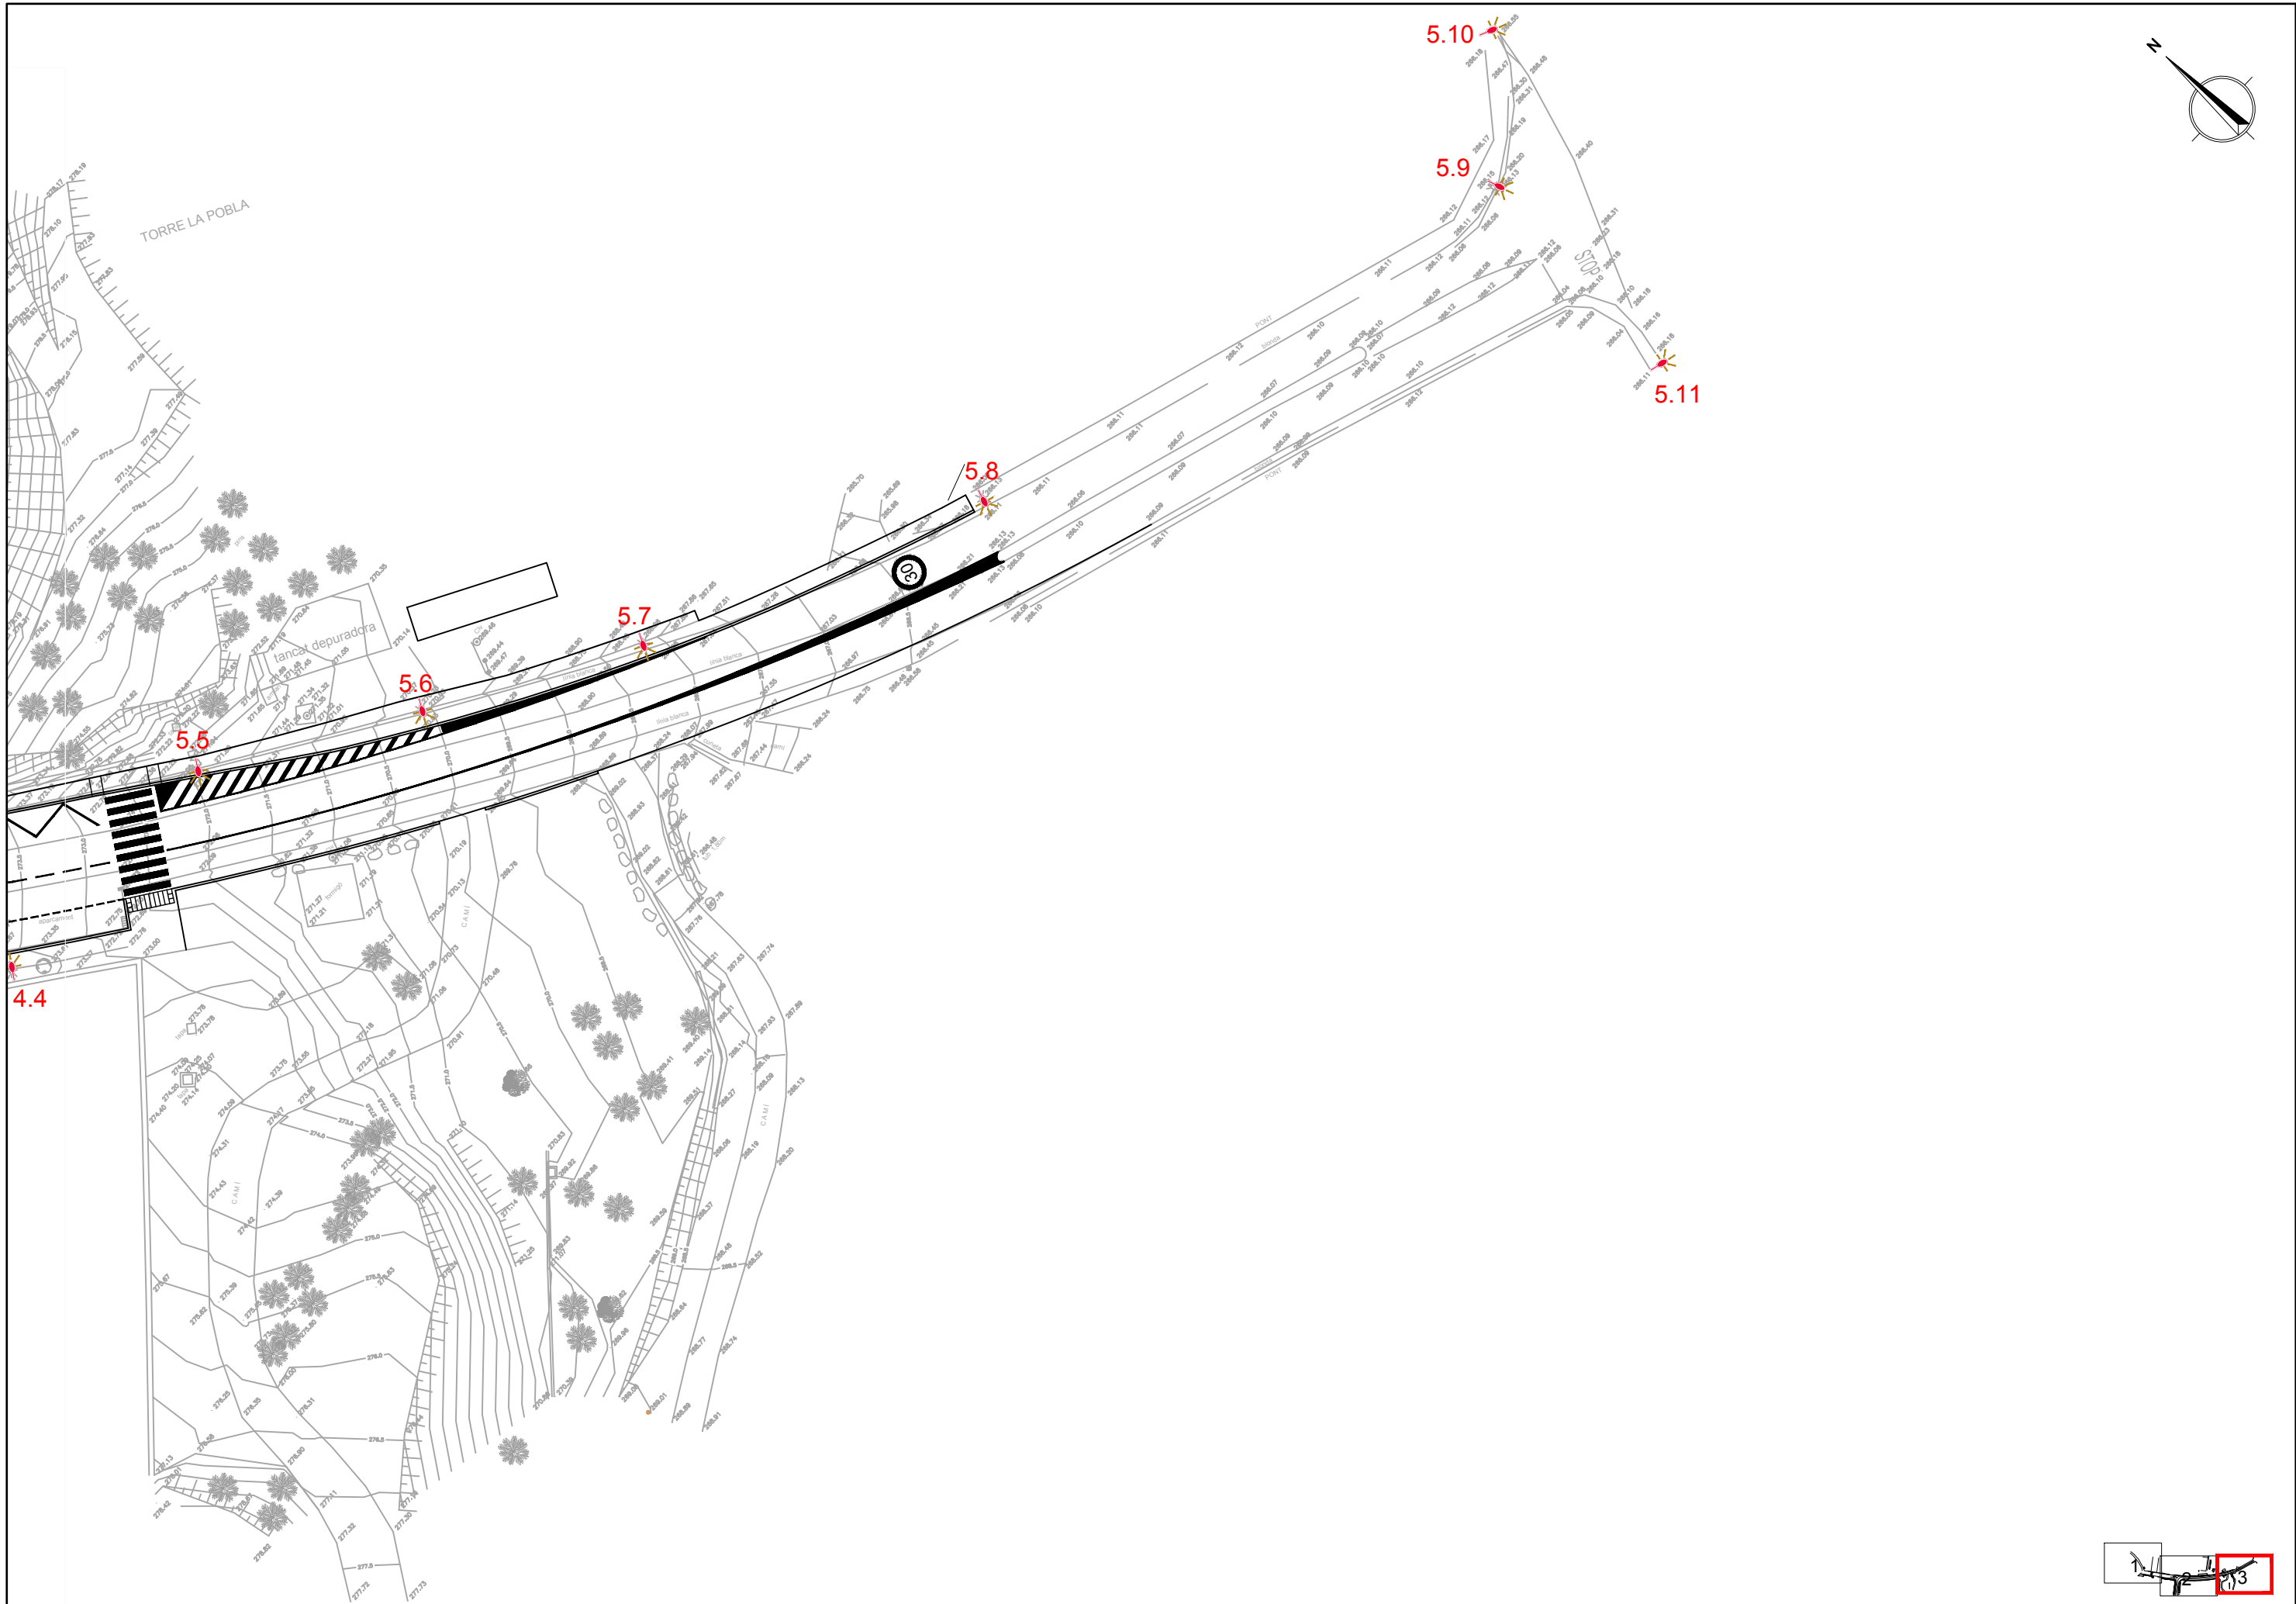


AJUNTAMENT DE SÚRIA

PAYMACOTAS
ENGINEERING

AUTOR DEL PROJECTE
JOSEP SERRA VICENTE


TÍTOL DEL PROJECTE
PROJECTE EXECUTIU
DE MILLORA DE L'ACCESSIBILITAT I ZONES D'APARCAMENT
AL POLÍGON INDUSTRIAL LA POBLA NORD

ESCALES
1/500
ORIGINALS A3

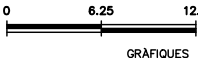


NOM DEL PLÀNOL:
PLANTA ENLLUMENAT


DATA: MARÇ 2020
NOM FITXER: 11_1.DWG
PLÀNOL NÚM. 11.1
FULL...3...DE...3...

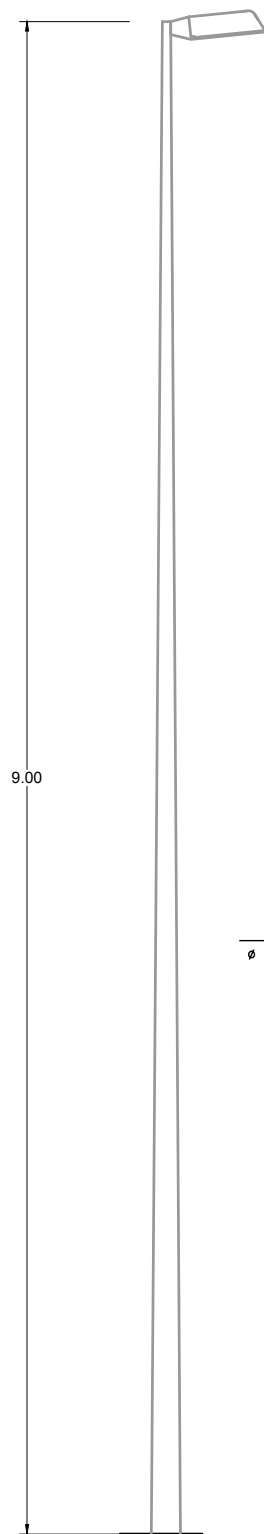


LLUMINÀRIA TIPUS AMPERA MIDI
S/E

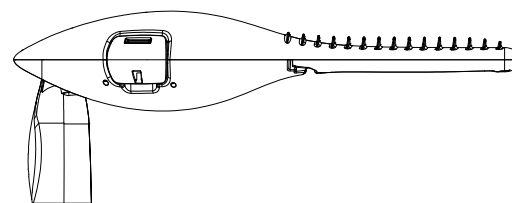

VISTA LATERAL


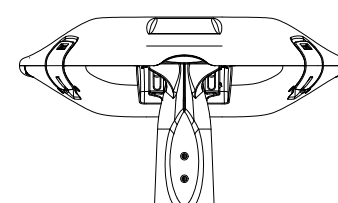


VISTA POSTERIOR

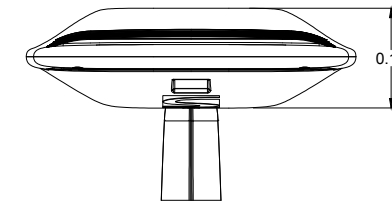


VISTA FRONTAL

DETALL CIMENTACIÓ DE BÀCUL
I PRESSA DE TERRA
S/E

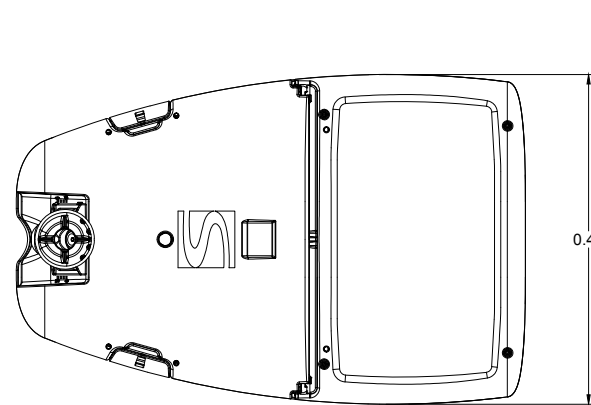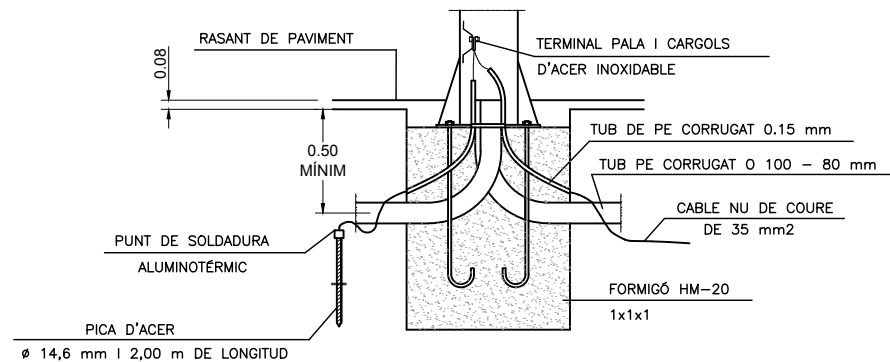

VISTA PER SOTA

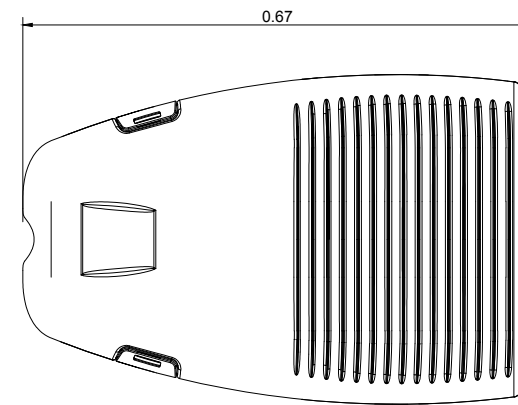


VISTA PER SOBRE

FACTOR DE POTÈNCIA >0.95


ALÇADA		9
CIMENTACIONS	Ø	0,80
	H	0,95
PERNS	L	700
	ØP	24
FEMELLES	r	110
	T	40
VOLANDERES	t	22
	M	60
	m	8
	Øa	28

NOTA: TOTES LES DIMENSIONS SON EN MILLÍMETRES
EXCEPTE LES DIMENSIONS DE LES ALÇADES
I CIMENTACIONS QUE SON EN METRES


RASA TIPUS
EN ZONA DE TERRES
ESCALA: 1/20

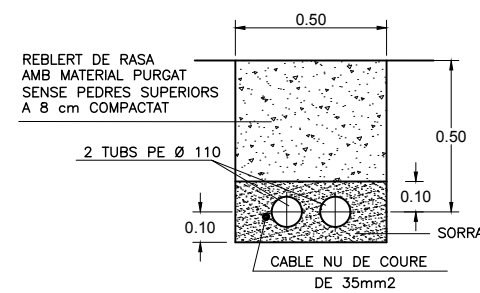


RASA TIPUS
EN ZONA VIAL
ESCALA: 1/20

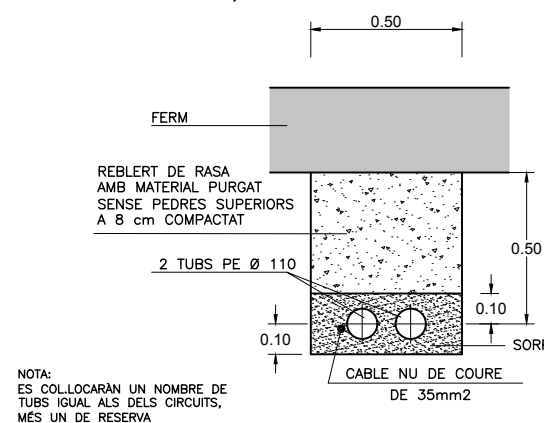


RASA TIPUS
EN VORERA
ESCALA: 1/20

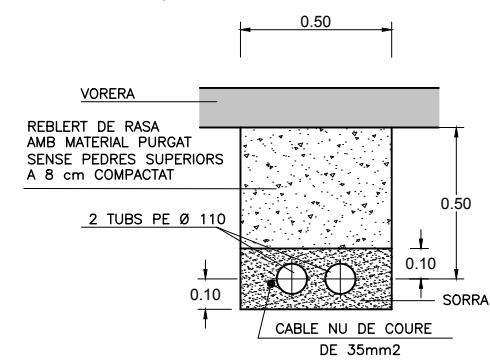


CIMENTACIÓ I PERNS
S/E

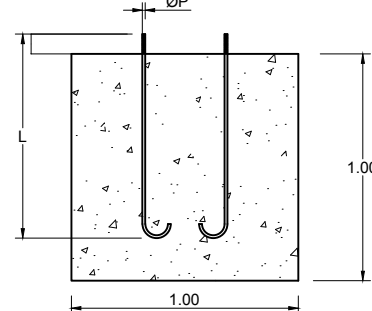

DETALL DE PERICÓ
DE DERIVACIÓ A LLUMINÀRIA
S/E

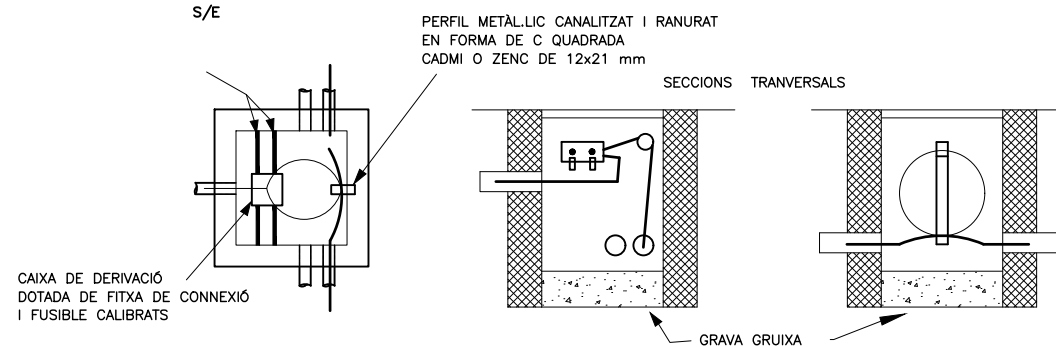

TAPA DE FUNDICIÓ C-250
S/E

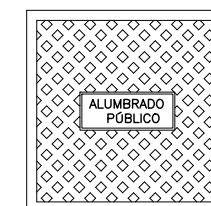

AJUNTAMENT DE SÚRIA

PAYMACOTAS
ENGINEERING

AUTOR DEL PROJECTE
JOSEP SERRA VICENTE

TÍTOL DEL PROJECTE

PROJECTE EXECUTIU
DE MILLORA DE L'ACCESSIBILITAT I ZONES D'APARCAMENT
AL POLÍGON INDUSTRIAL LA POBLA NORD

ESCALES
1/50
ORIGINALS A3


0 62.5 125
GRÀFIQUES



NOM DEL PLÀNOL:

ENLLUMENAT
DETALLS

DATA:
MARÇ 2020
NOM FITXER:
11_2.DWG

PLÀNOL NÚM.
11.2
FULL...1...DE...1..

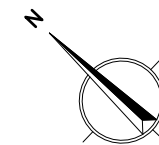

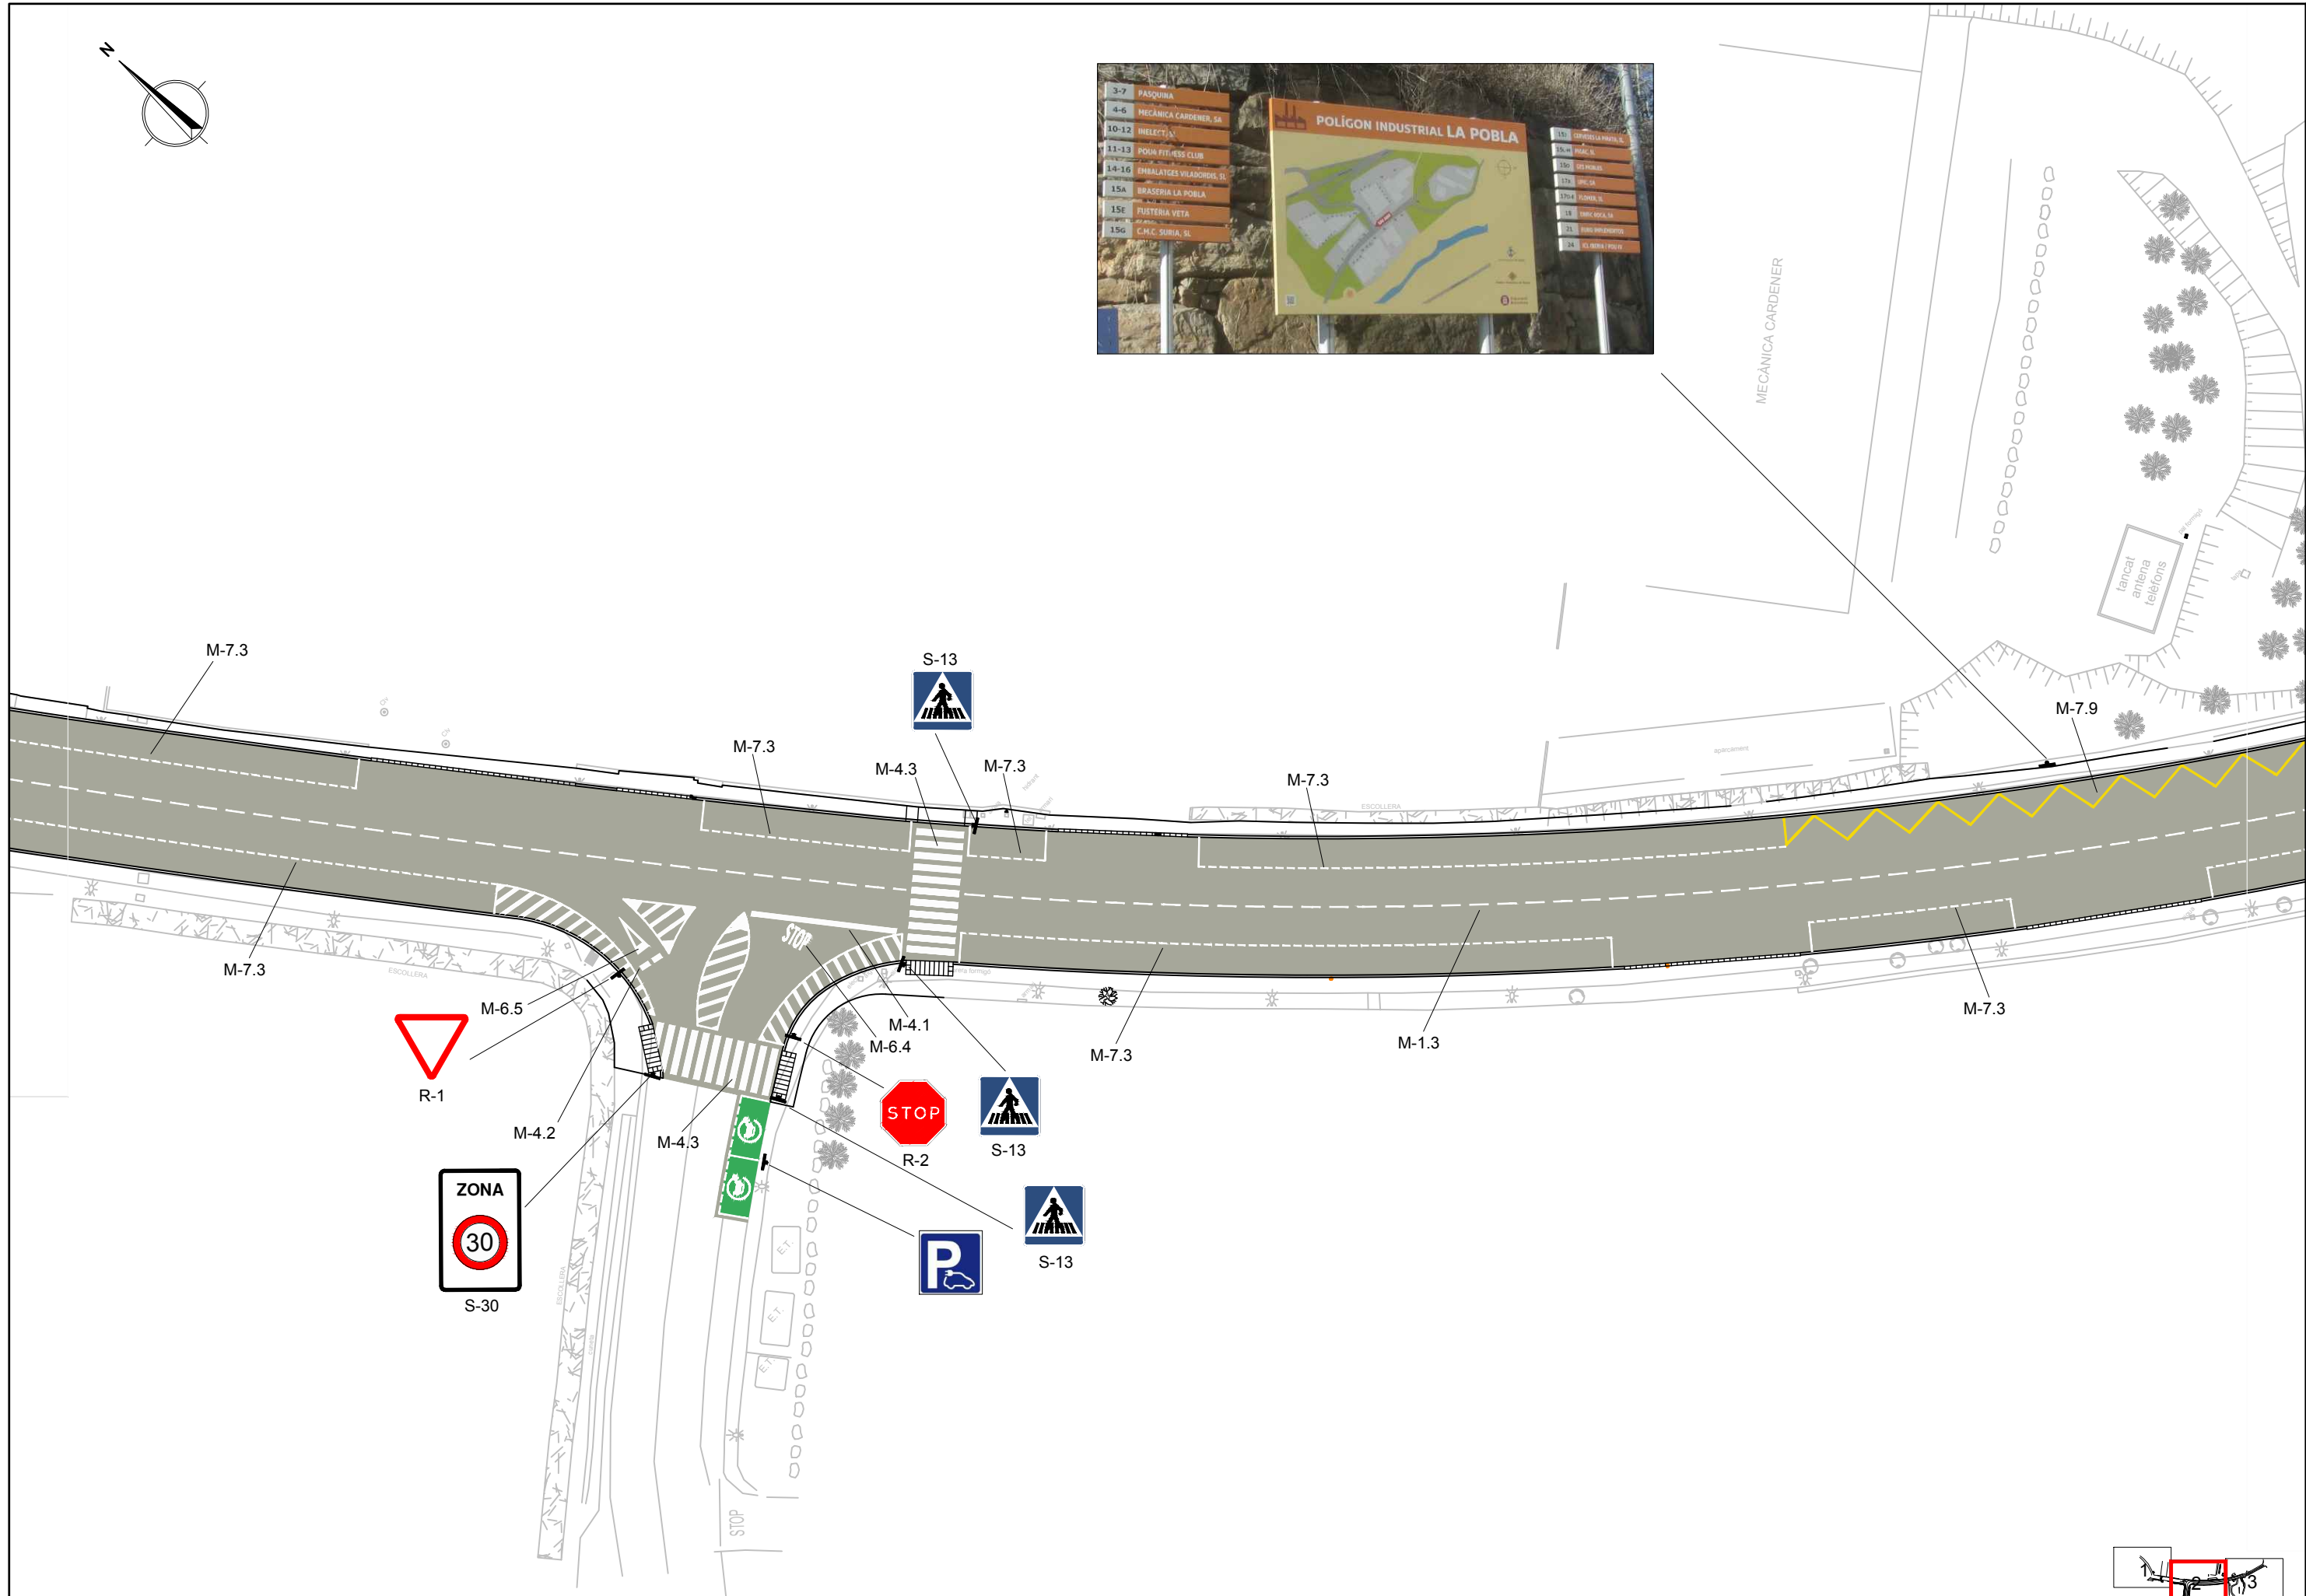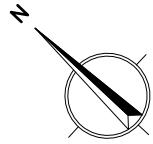

AJUNTAMENT DE SÙRIA

PAYMACOTAS
ENGINEERING

AUTOR DEL PROJECTE
JOSEP SERRA VICENTE

TITOL DEL PROJECTE




PROJECTE EXECUTIU
DE MILLORA DE L'ACCESSIBILITAT I ZONES D'APARCAMENT
AL POLÍGON INDUSTRIAL LA POBLA NORD

ESCALES
1/500
ORIGINALS A3

0 6.25 12.5
GRÀFIQUES

NOM DEL PLÀNOL:
PLANTA SENYALITZACIÓ

DATA: MARÇ 2020
NOM FITXER: 12_1.DWG
PLÀNOL NÚM. 12.1
FULL...2...DE...3...

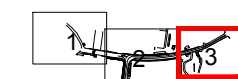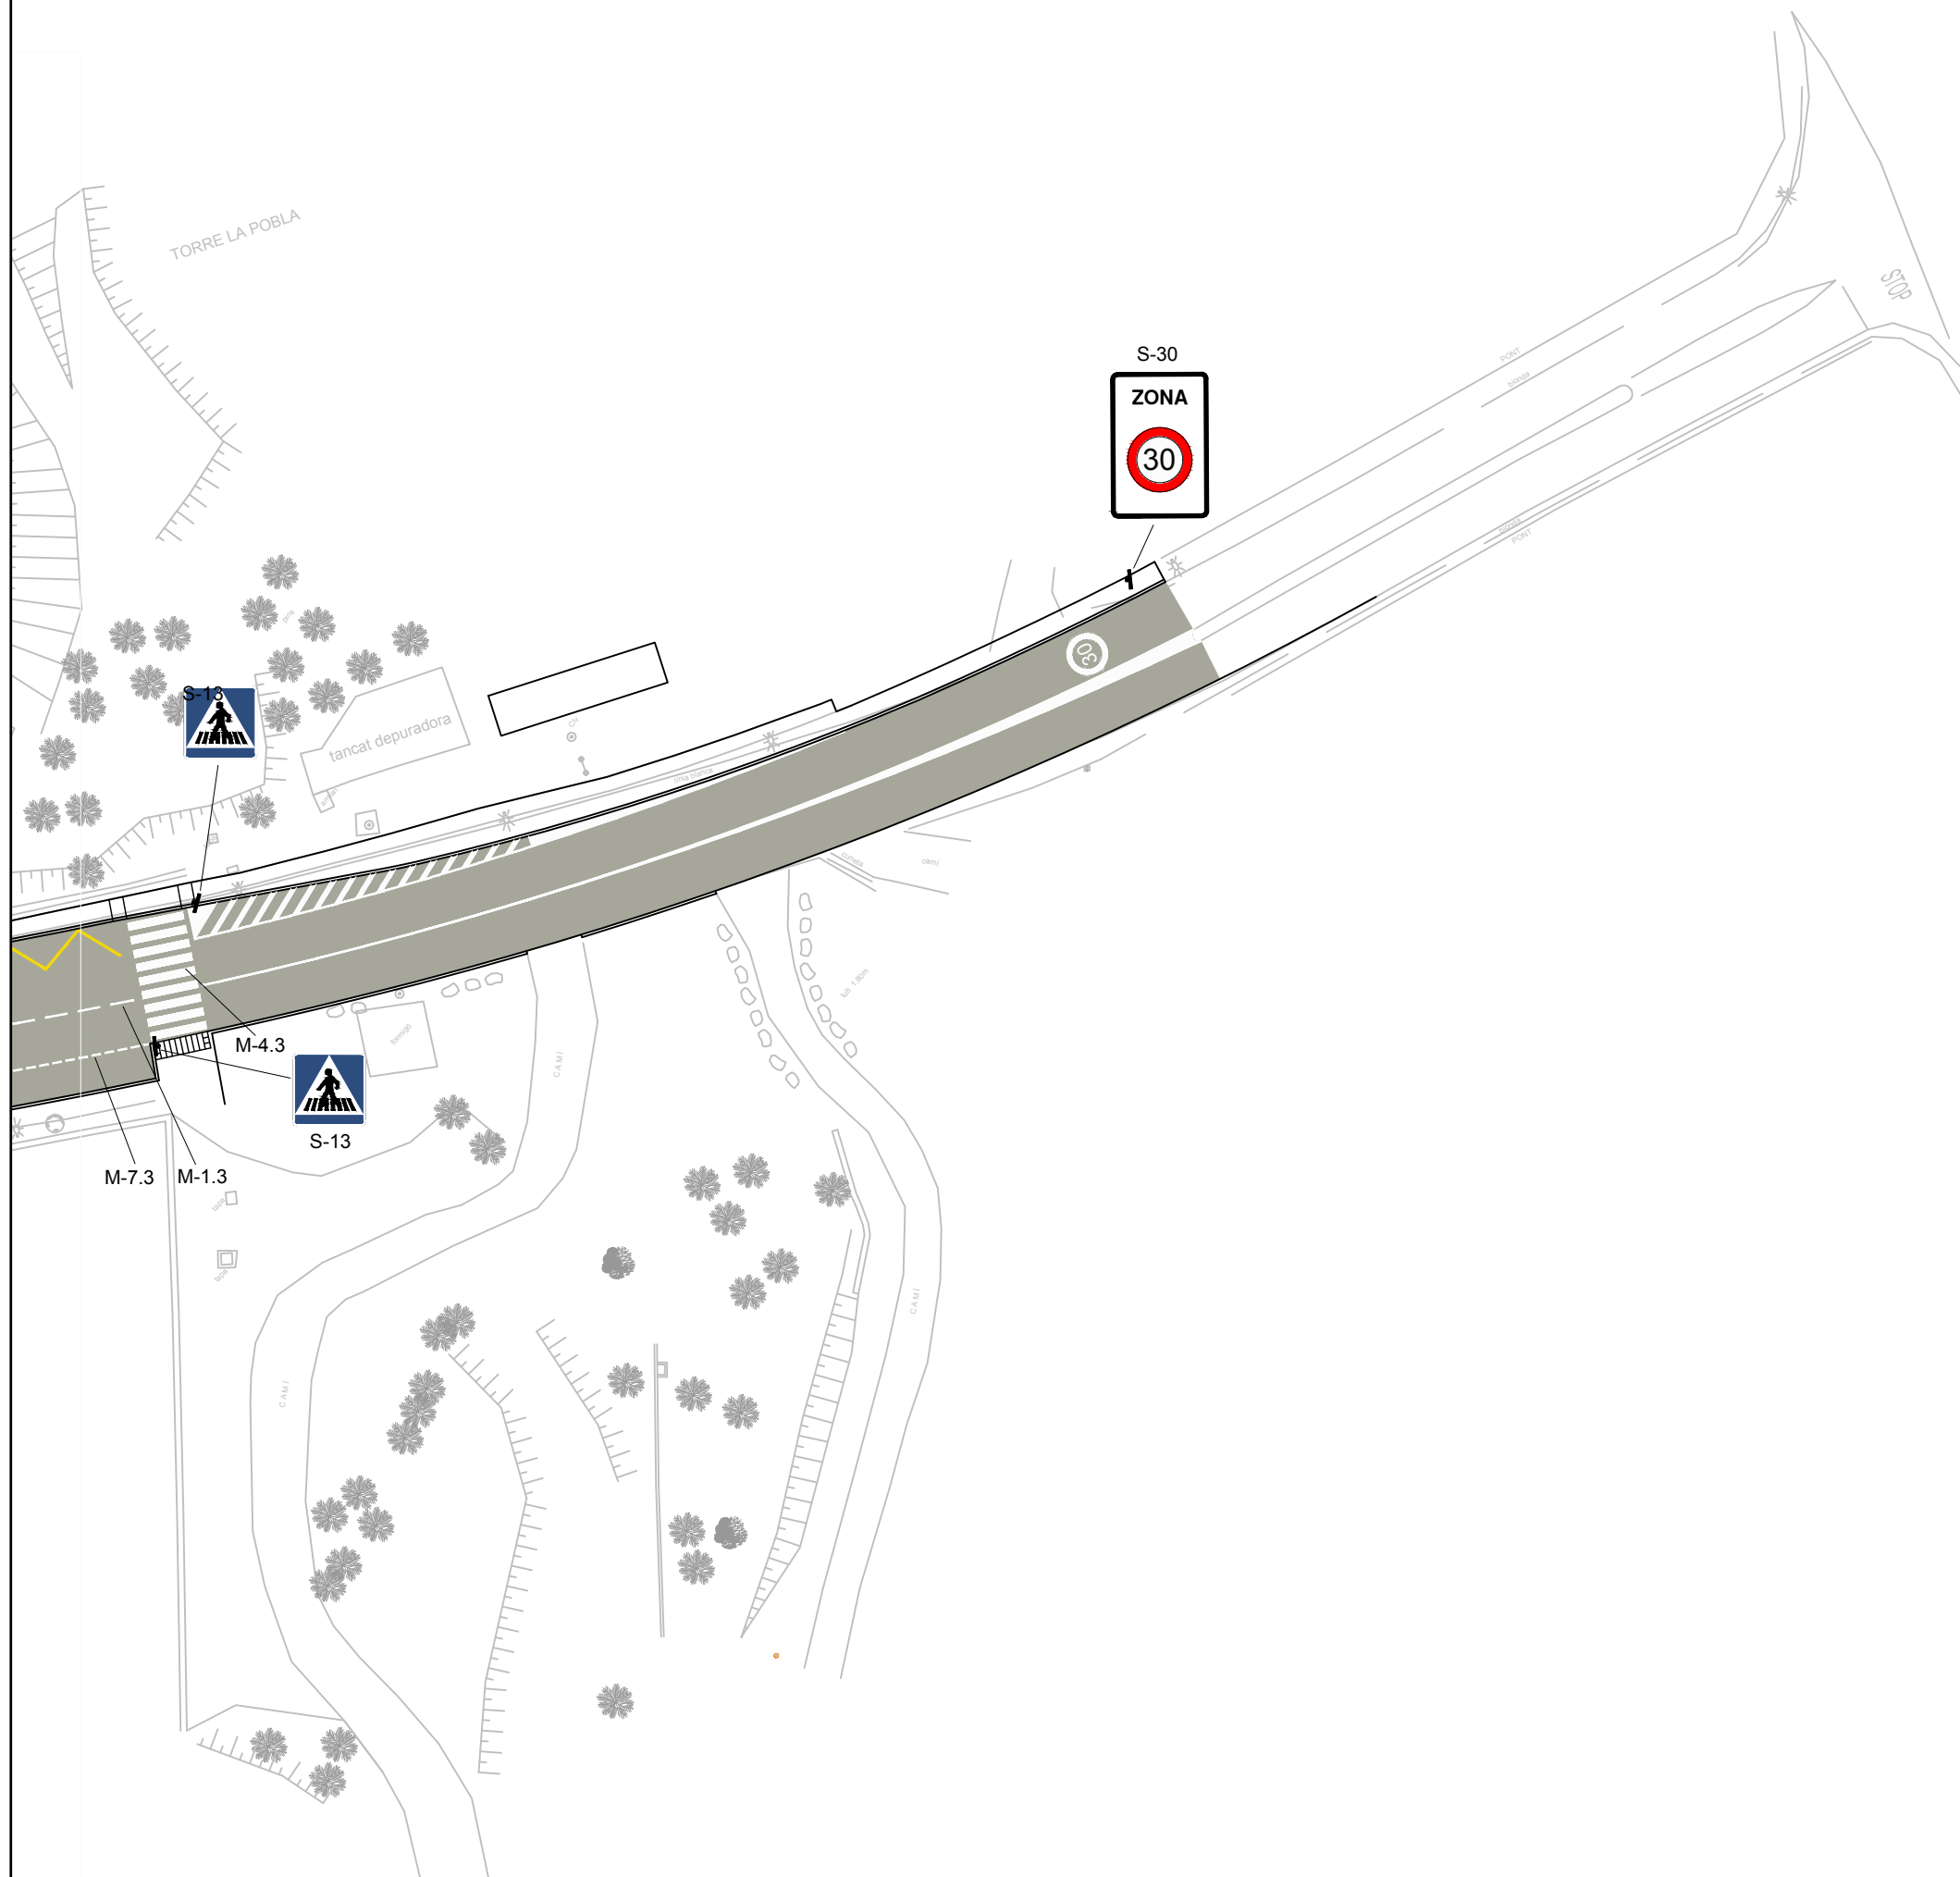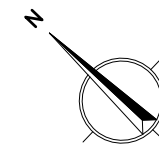

AJUNTAMENT DE SÚRIA


PAYMACOTAS
ENGINEERING

AUTOR DEL PROJECTE
JOSEP SERRA VICENTE

TÍTOL DEL PROJECTE

PROJECTE EXECUTIU
DE MILLORA DE L'ACCESSIBILITAT I ZONES D'APARCAMENT
AL POLÍGON INDUSTRIAL LA POBLA NORD

ESCALES
1/500
ORIGINALS A3

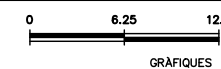


NOM DEL PLÀNOL:
PLANTA SENYALITZACIÓ

DATA: MARÇ 2020
NOM FITXER: 12_1.DWG
PLÀNOL NÚM.: 12.1
FULL...3...DE...3...

MARQUES LONGITUDINALS DISCONTÍNUES
PER A SEPARACIÓ DE CARRILS NORMALS

M-1.3 VÍES AMB VM ≤ 50 km/h

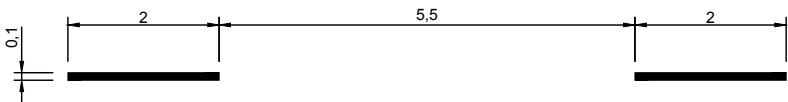

MARQUES TRANSVERSALS

M-4.1 LÍNIA DE DETENCIÓ




M-4.2 LÍNIA DE CEDIU DEL PAS




M-4.3 MARCA DE PAS PER A VIANANTS



M-6.4 STOP
VIA AMB VM ≤ 50 km/h

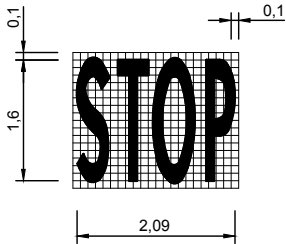


LIMITACIÓ DE VELOCITAT
ZONA 30

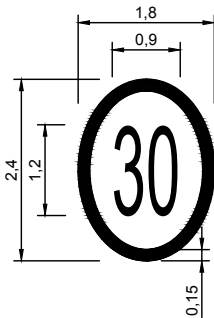


M-6.5 CEDIU EL PAS


S=1.434 m2

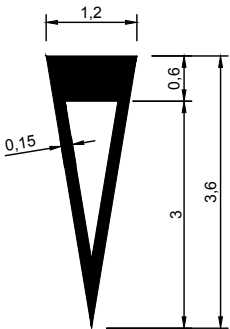


M-7.3 ESTACIONAMIENT EN LÍNIA
SENSE DELIMITACIÓ DE PLACES

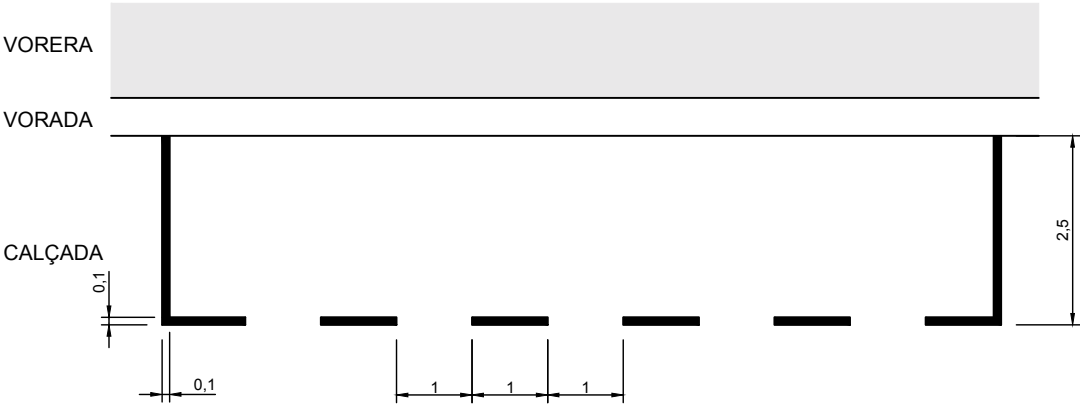

M-7.9 MARCA EN ZIG ZAG

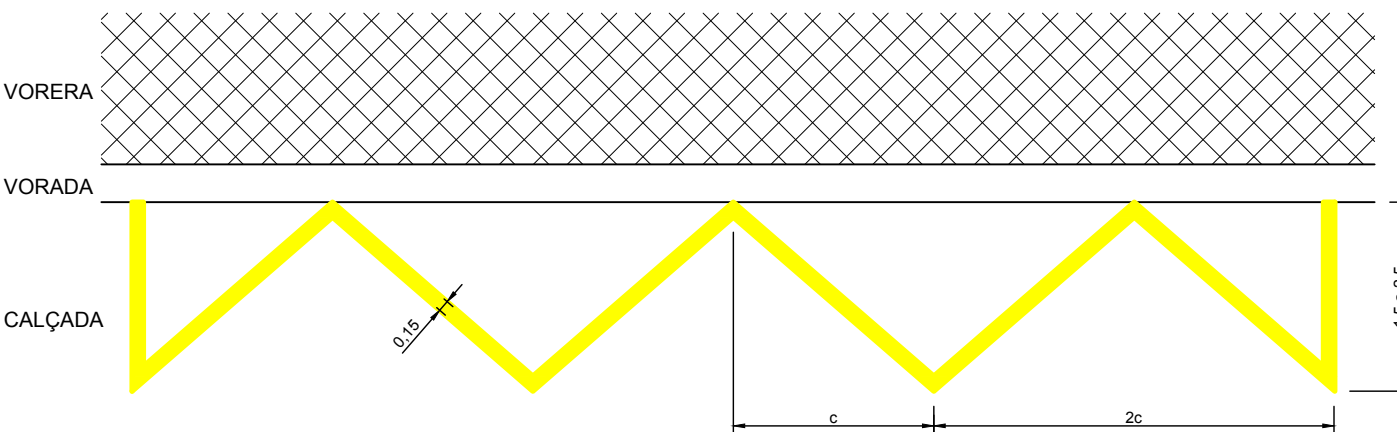


DETALL FINAL ZEBRAT

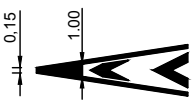


ZEBREATS

M-7.2 VÍES AMB VM ≤ 50 Km/h.



CIRCULACIÓ EN DOBLE SENTIT
A. DOBLE SENTIT

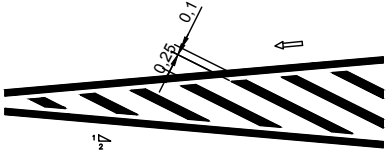


CIRCULACIÓ EN SENTIT ÚNIC
B. DIVERGENT

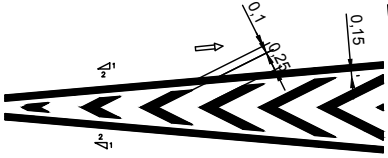


C. CONVERGENT

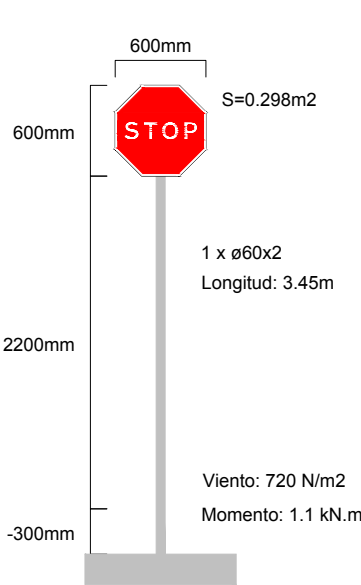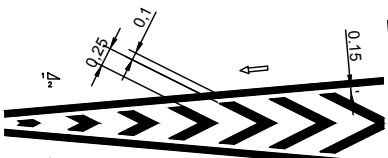


SENYAL 1
(R-2)

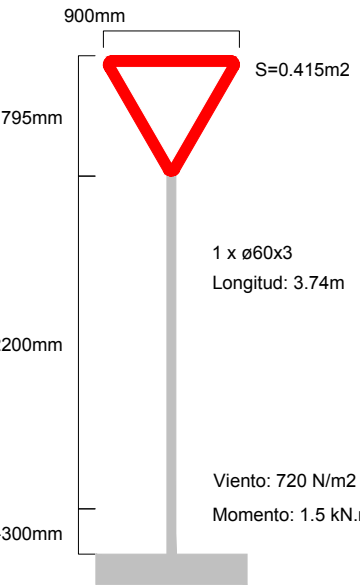


SENYAL 2
(R-1)

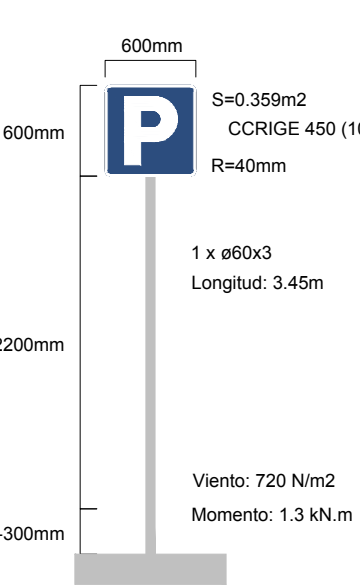


SENYAL 3
(S-17)

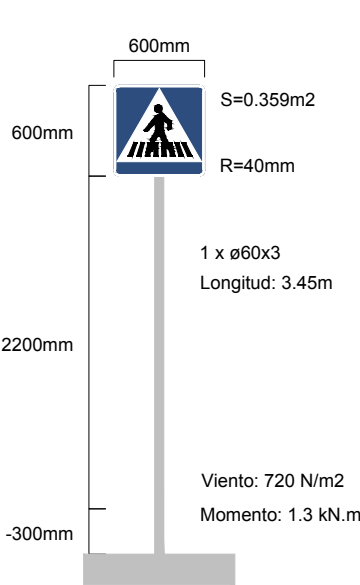



SENYAL 4
(S-13)

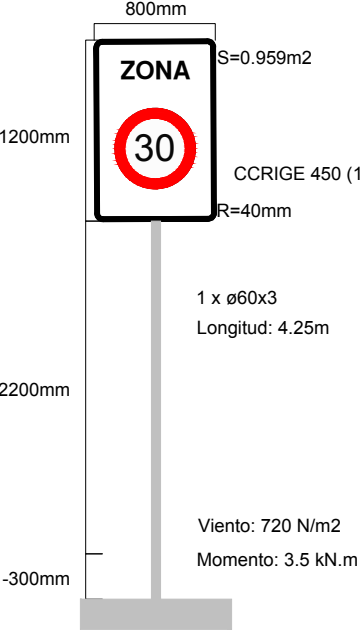

SENYAL 5
(S-30)

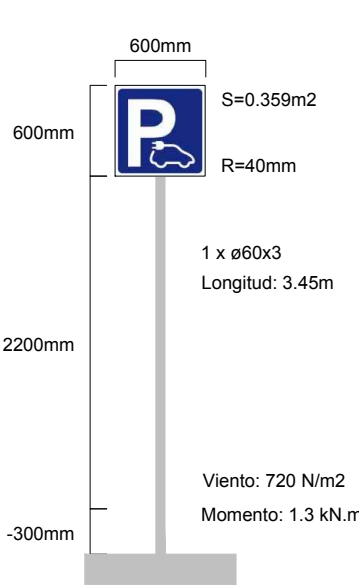

SENYAL 6

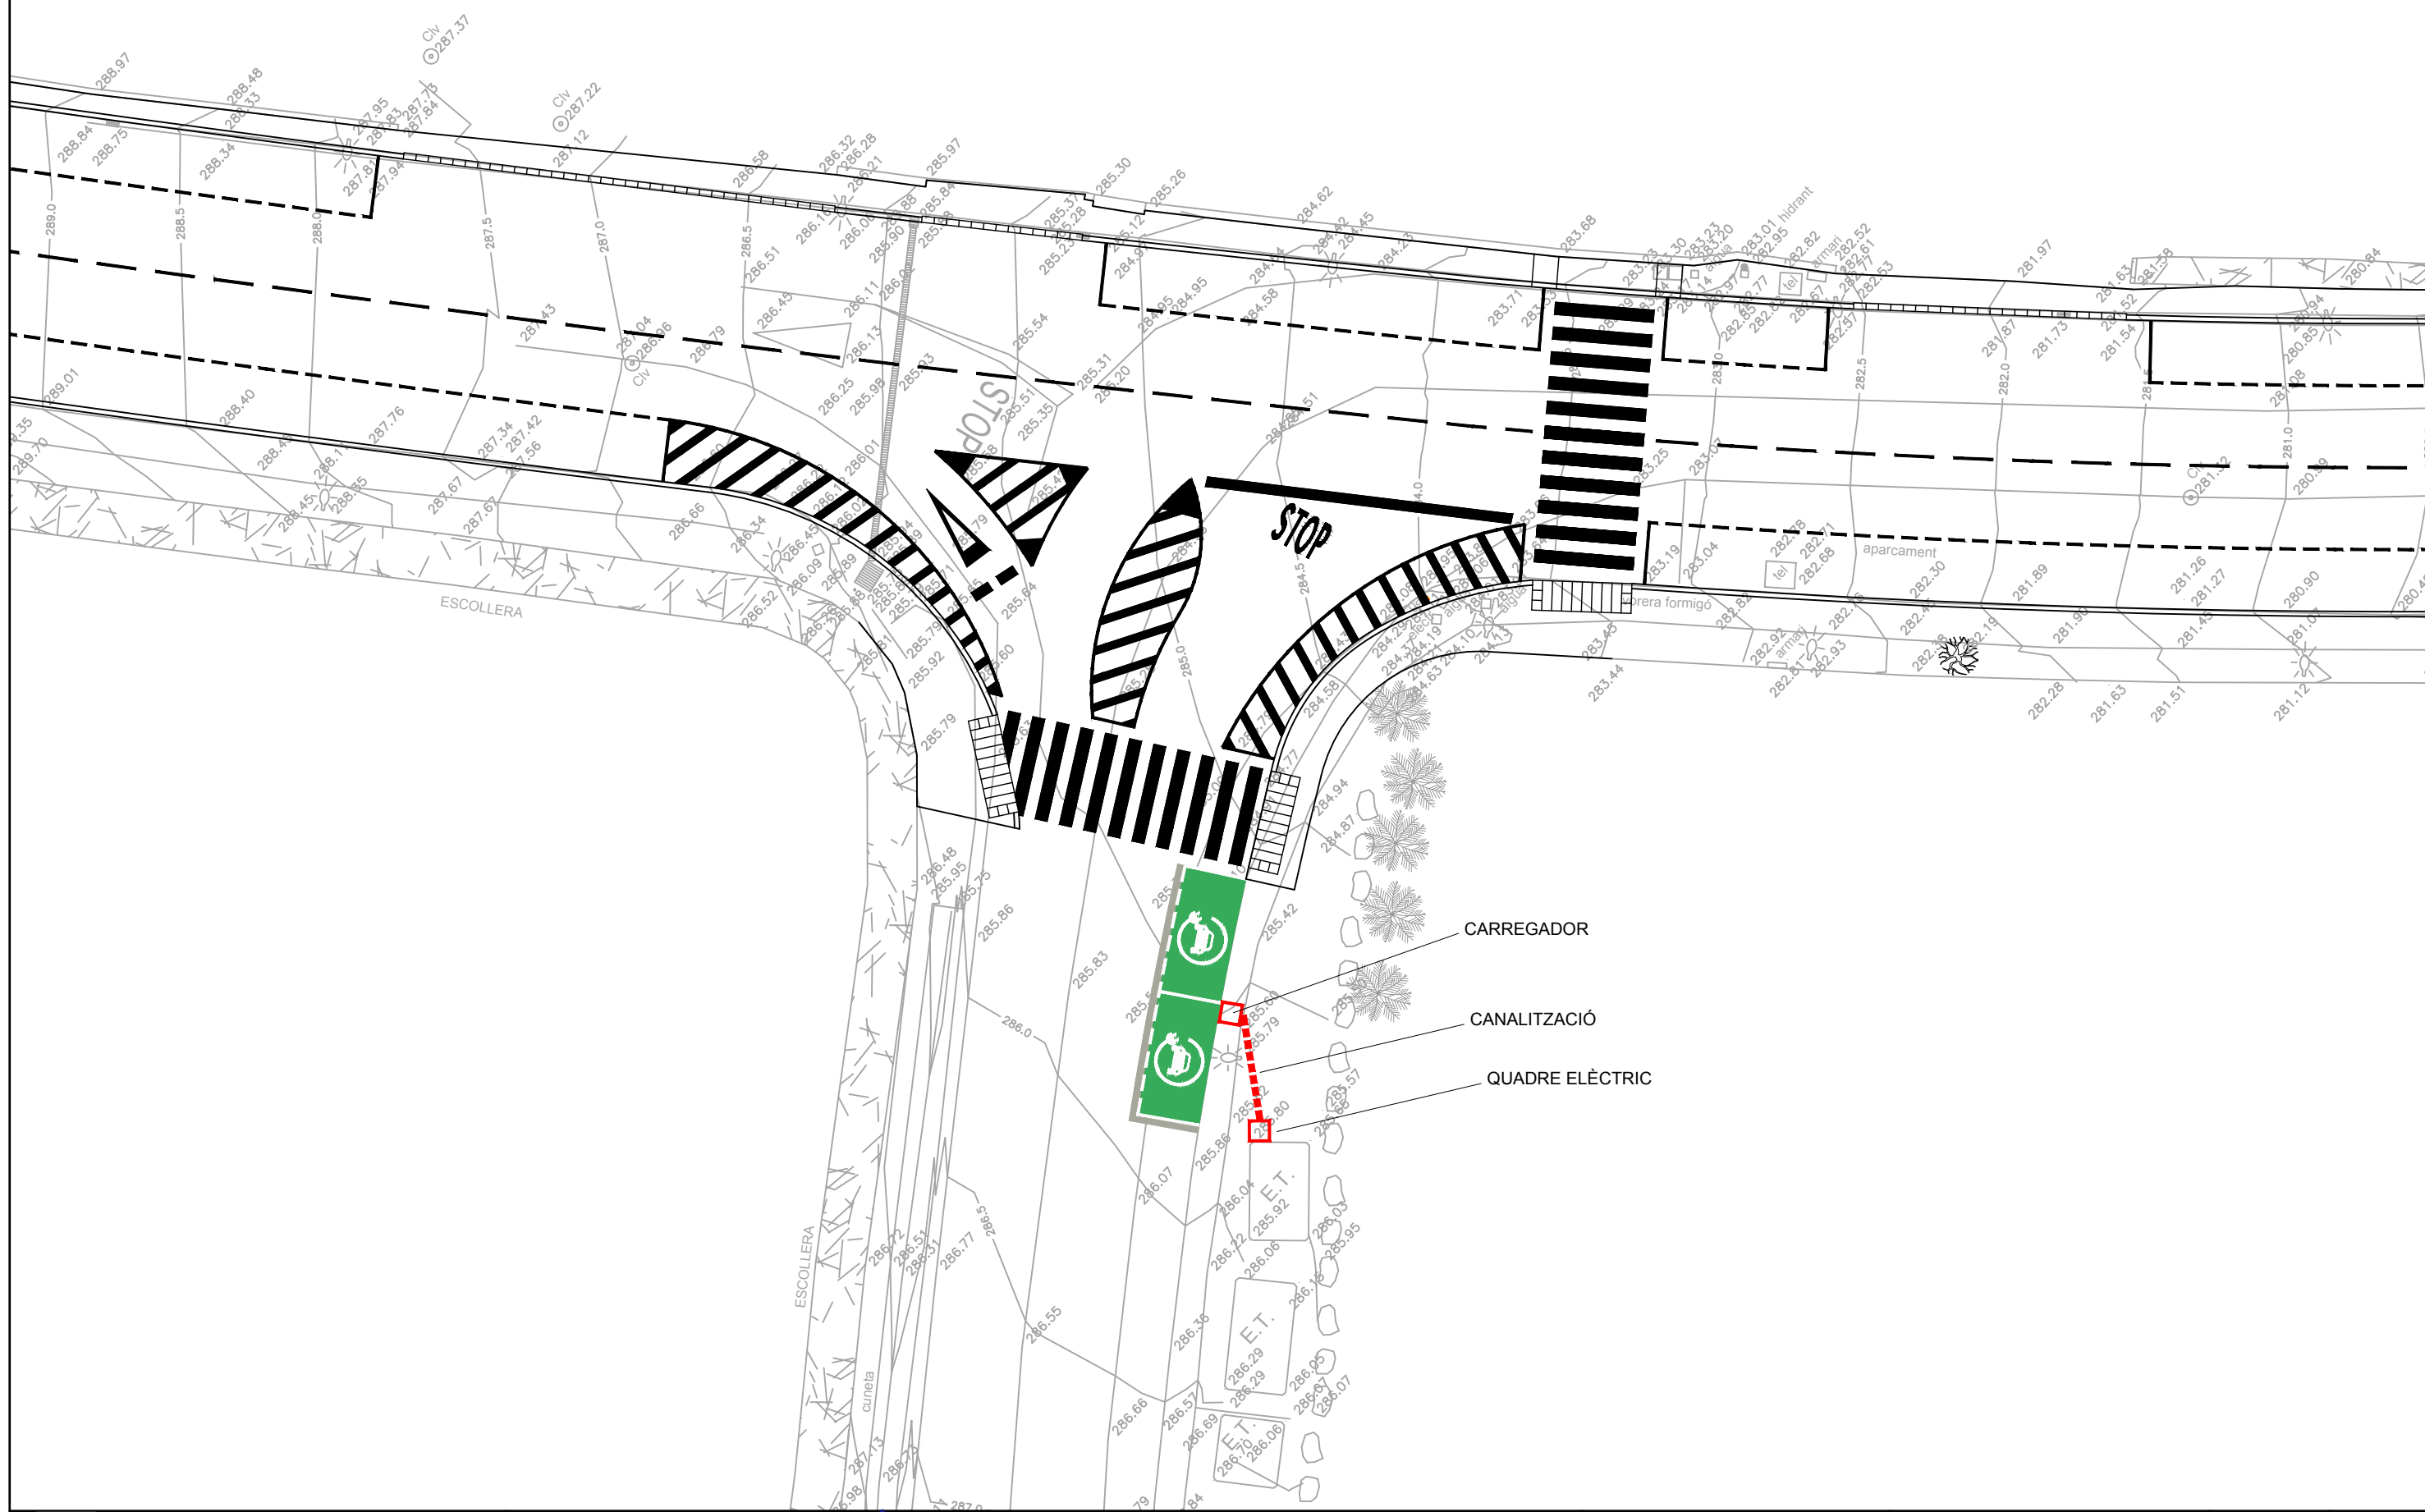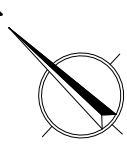

CARREGADOR

CANALITZACIÓ

QUADRE ELÈCTRIC



AJUNTAMENT DE SÚRIA

PAYMACOTAS
ENGINEERING

AUTOR DEL PROJECTE
JOSEP SERRA VICENTE

TÍTOL DEL PROJECTE

PROJECTE EXECUTIU
DE MILLORA DE L'ACCESSIBILITAT I ZONES D'APARCAMENT
AL POLÍGON INDUSTRIAL LA POBLA NORD


ESCALES
1/250
ORIGINALS A3

0 3.125 6.25
GRÀFIQUES


NOM DEL PLÀNOL:
RECÀRREGUES VEHICLES ELÈCTRICS
PLANTA

DATA: MARÇ 2020
NOM FITXER: 13_1.DWG
FULL...1....DE...1..

PLÀNOL NÚM.
13.1

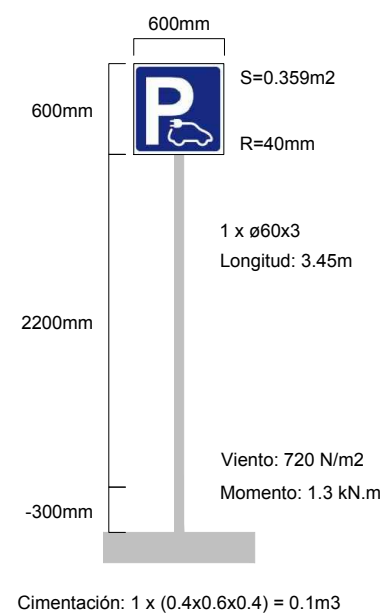

SENYAL VERTICAL

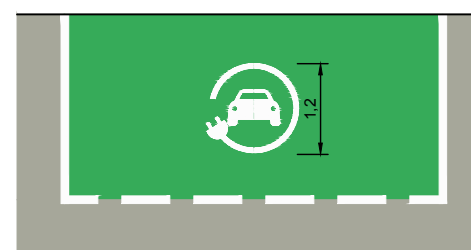

RESERVA PER A VEHICLES ELÈCTRICS



PUNT DE RECÀRREGA



AJUNTAMENT DE SÚRIA

PAYMACOTAS
ENGINEERING

AUTOR DEL PROJECTE
JOSEP SERRA VICENTE

TÍTOL DEL PROJECTE

PROJECTE EXECUTIU
DE MILLORA DE L'ACCESSIBILITAT I ZONES D'APARCAMENT
AL POLÍGON INDUSTRIAL LA POBLA NORD

ESCALES
1/50
ORIGINALS A3

0 62.5 125
GRÀFIQUES

NOM DEL PLÀNOL:

SENYALITZACIÓ
DETALLS

DATA: MARÇ 2020
NOM FITXER: 12_2.DWG

PLÀNOL NÚM. 12.2
FULL...1...DE...1...